



Verificator/Expert	Nume	Semnatura	Cerinta	REFERAT de verificare/RAPORT de expertiza tehnica titlu/numar/data
<b>S.C."ROMPROJECT ROAD" S.R.L.</b> <b>SUCEAVA</b> <b>J33/1066/2018</b>				BENEFICIAR: <b>COMUNA POIENI - SOLCA</b> PROIECT: <b>MODERNIZARE DRUMURI VICINALE IN COMUNA POIENI - SOLCA, JUDETUL SUCEAVA</b> AMPLASAMENT: <b>SAT POIENI - SOLCA, COMUNA POIENI - SOLCA, JUDETUL SUCEAVA</b>
SPECIFICATIE Nume: SEF PROIECT ing. Pîntia I. PROIECTAT ing. Buta C. DESENAT ing. Buta C.				PROIECT 386/2023 Faza: P.Th. Plansa D.1
Scara: 1:25000 Titlul plansei:			<b>PLAN DE INCADRARE IN ZONA</b>	
Data: 2023				

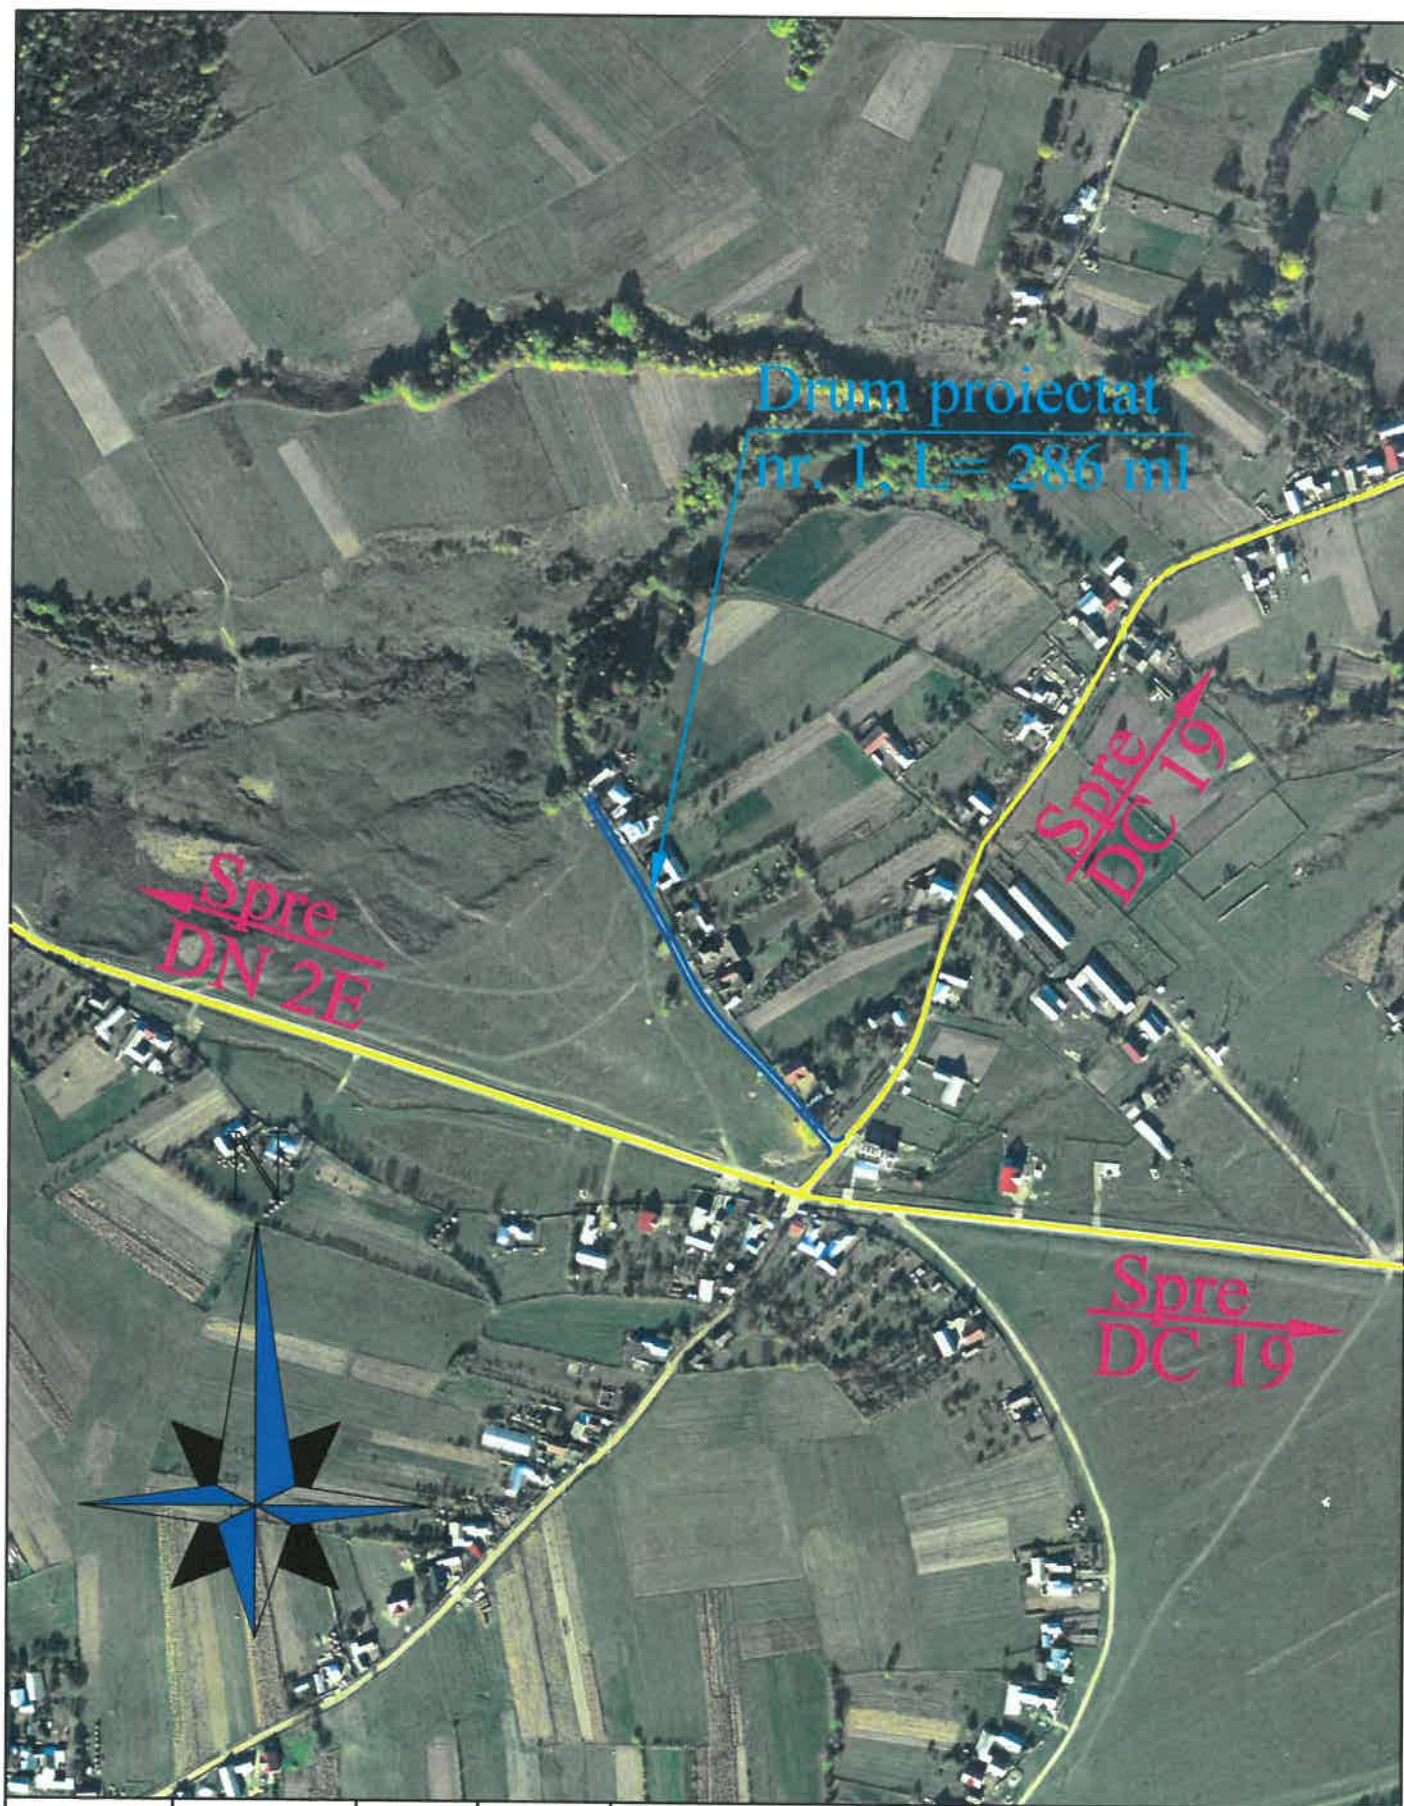


Verificator/Expert	Nume	Semnatura	Cerinta	REFERAT de verificare/RAPORT de expertiza tehnica titlu/numar/data
<b>S.C. "ROMPROIECT ROAD" S.R.L.</b> <b>SUCEAVA</b> <b>J33/1066/2015</b>				<b>BENEFICIAR: COMUNA POIENI - SOLCA</b>  <b>PROIECT: MODERNIZARE DRUMURI VICINALE IN COMUNA POIENI - SOLCA, JUDEȚUL SUCEAVA</b>  <b>AMPLASAMENT: SAT POIENI - SOLCA, COMUNA POIENI - SOLCA, JUDEȚUL SUCEAVA</b>
				<b>PROIECT 386/2023</b>  <b>Faza: P.Th.</b>
SPECIFICATIE	Nume:	Semnatura:	Scara:	Titlul plansei:  <b>PLAN DE AMPLASARE IN ZONA</b>
SEF PROIECT	ing. Pîntia I.		1:5000	
PROIECTAT	ing. Buta C.		Data:	
DESENAT	ing. Buta C.		2023	
				<b>Plansa D.2.1</b>

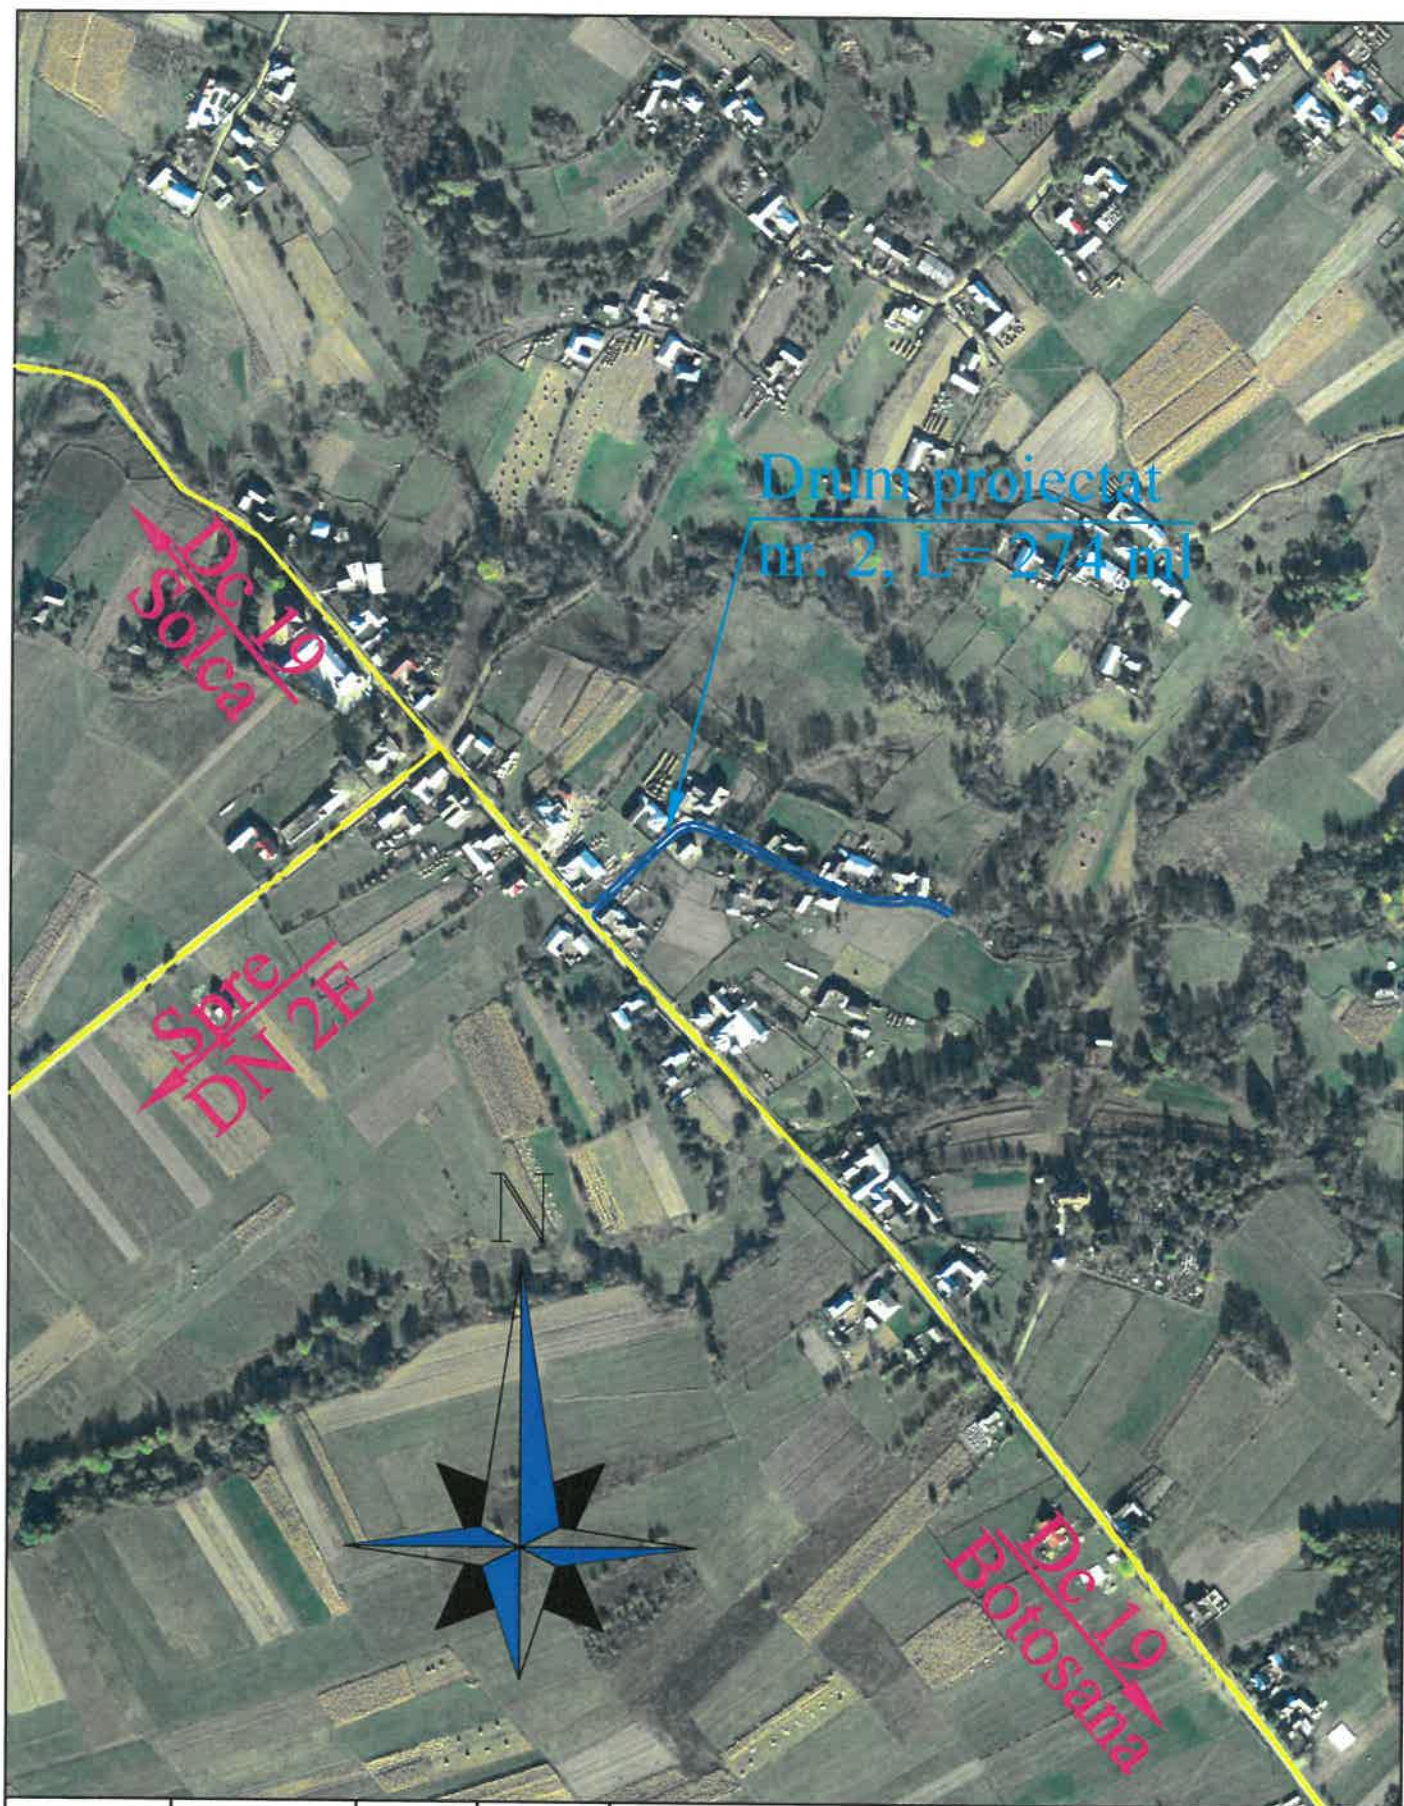

Verificator/Expert	Nume	Semnatura	Cerinta	REFERAT de verificare/RAPORT de expertiza tehnica titlu/numar/data
<b>S.C."ROMPROJECT ROAD" S.R.L.</b> <b>SUCEAVA</b> <b>J33/1066/2015</b>				PROIECT 386/2023 Faza: P.Th. Planșa D.2.2
BENEFICIAR:	COMUNA POIENI - SOLCA			Titlu plansei: <b>PLAN DE AMPLASARE IN ZONA</b>
PROIECT:	MODERNIZARE DRUMURI VICINALE IN COMUNA POIENI - SOLCA, JUDEȚUL SUCEAVA			
AMPLASAMENT:	SAT POIENI - SOLCA, COMUNA POIENI - SOLCA, JUDEȚUL SUCEAVA			
SPECIFICATIE	Nume:	Semnatura:	Scara:	
SEF PROIECT	ing. Pîntia I.		1:5000	
PROIECTAT	ing. Buta C.		Data:	
DESENAT	ing. Buta C.		2023	

# LEGENDA


-  Margine drum existent
-  Margine drum proiectat
-  Acostament proiectat
-  Imprejmuire existenta
-  Podete / accesuri existente
-  Margine sant existent
-  Fir sant existent
-  Margine sant de pamant proiectat
-  Fir sant de pamant proiectat

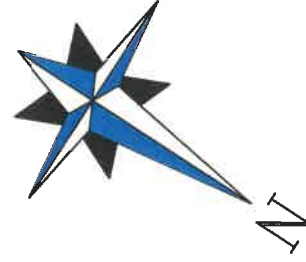

Sant din pamant proiectat  
Km: 0+000 ÷ 0+286 (stg)  
L = 286 ml



Rigola deschisa de acostament  
Km: 0+000 ÷ 0+286 (dr)  
L = 286 ml

Extindere Podet tubular existent  
Km: 0+003,00  
D=600mm, L = 5,00 ml

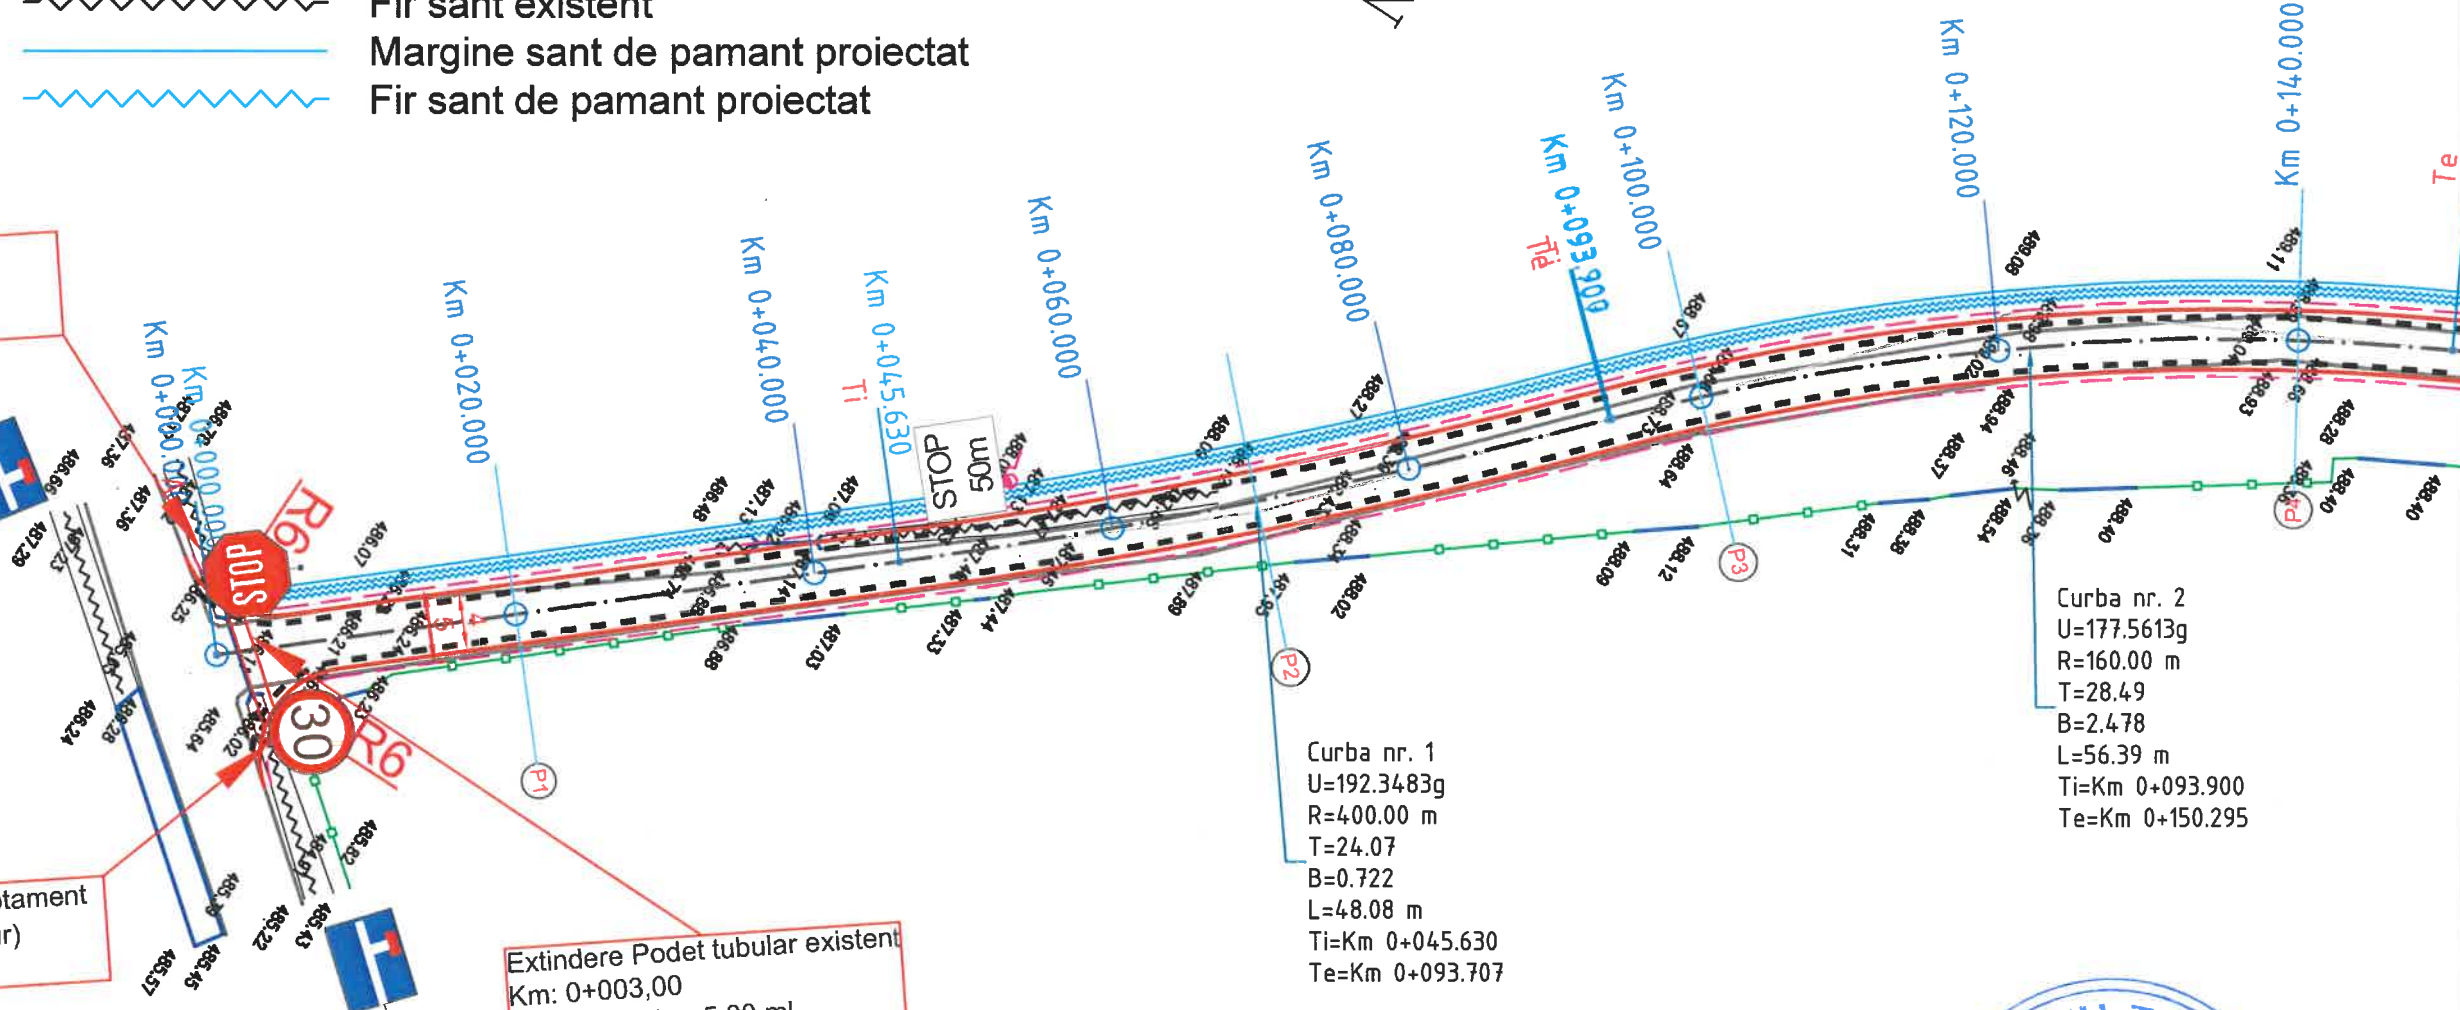



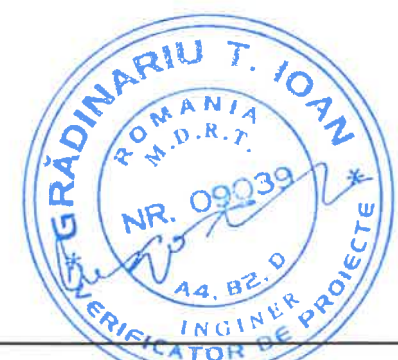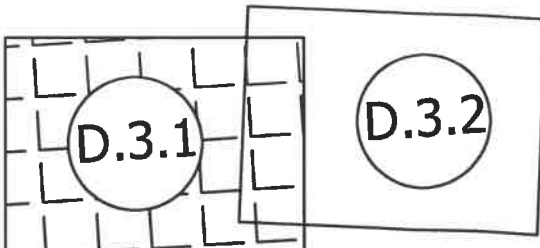


Curba nr. 1  
U=192.3483g  
R=400.00 m  
T=24.07  
B=0.722  
L=48.08 m  
Ti=Km 0+045.630  
Te=Km 0+093.707



Curba nr. 2  
U=177.5613g  
R=160.00 m  
T=28.49  
B=2.478  
L=56.39 m  
Ti=Km 0+093.900  
Te=Km 0+150.295



Verificator/Expert	Nume	Semnatura	Cerinta	REFERAT de verificare/RAPORT de expertiza tehnica tehnica titlu/numar/data
<b>S.C. "ROMPROJECT ROAD" S.R.L.</b> <b>SUCEAVA</b> <b>J33/1066/2016</b>				BENEFICIAR: <b>COMUNA POIENI - SOLCA</b>
				PROIECT: <b>MODERNIZARE DRUMURI VICINALE IN COMUNA POIENI - SOLCA, JUDEȚUL SUCEAVA</b>
SPECIFICATIE				Titlul plansei:  <b>PLAN DE SITUATIE</b> <b>DRUM NR. 1</b>
SEF PROIECT	Nume:	Scara:	1:500	
PROIECTAT	ing. Pintia I.	Data:	2023	
DESENAT	ing. Buta C.			
				PROIECT 386/2023
				Faza: P.Th.
				Plansa D.3.1

# LEGENDA

-  Margine drum existent
-  Margine drum proiectat
-  Acostament proiectat
-  Imprejmuire existenta
-  Podete / accesuri existente
-  Margine sant existent
-  Fir sant existent
-  Margine sant de pamant proiectat
-  Fir sant de pamant proiectat

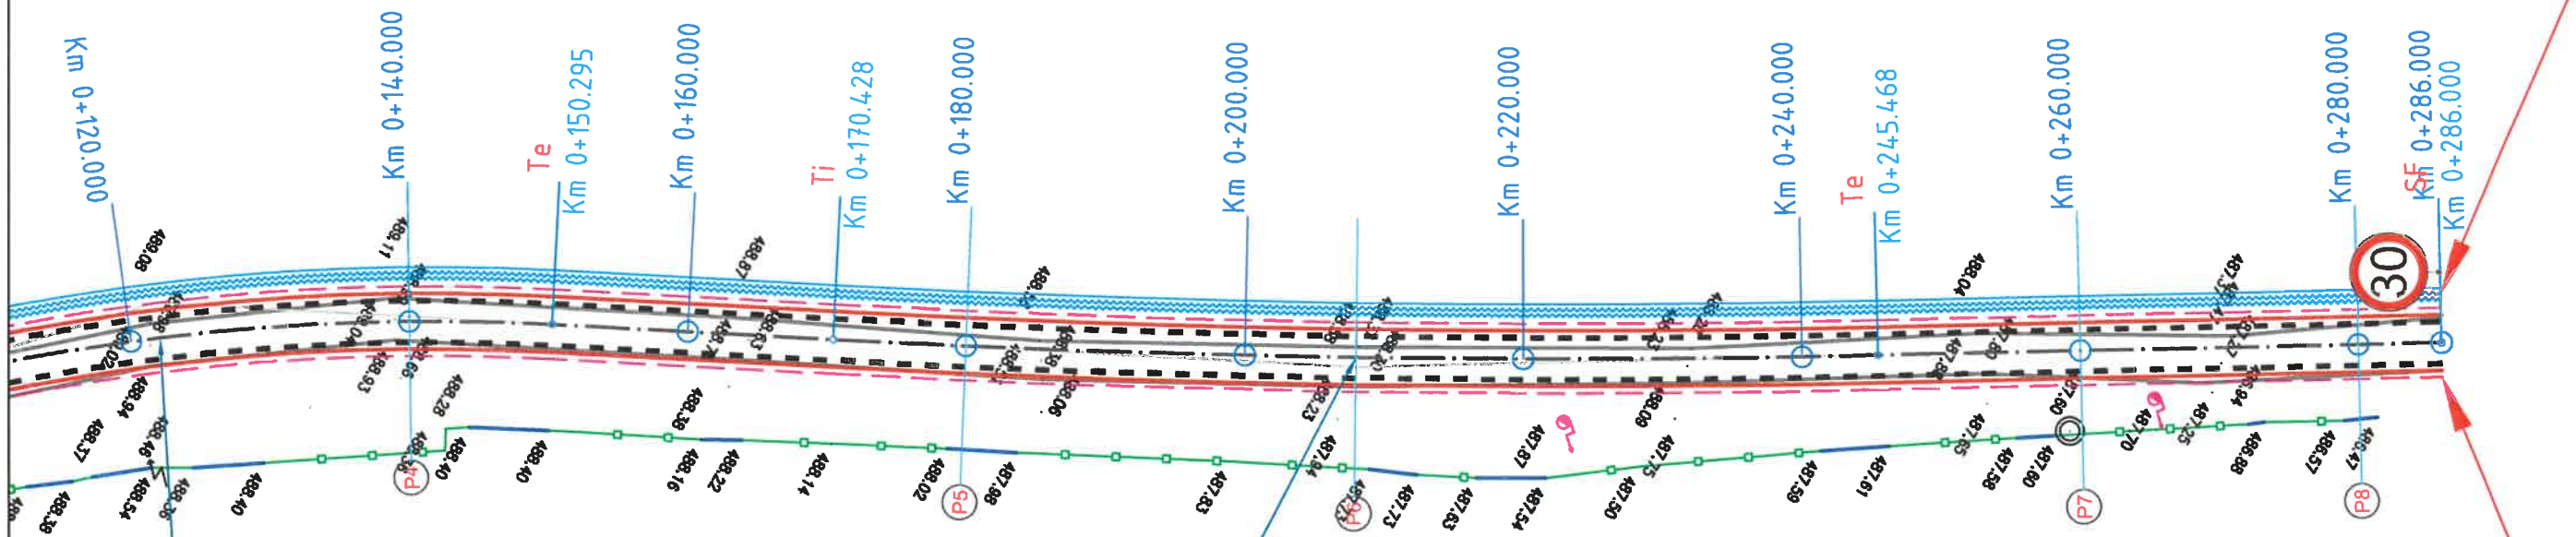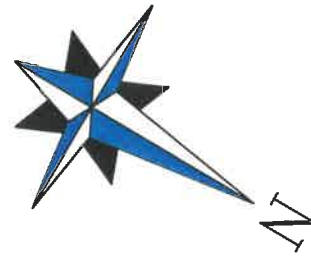


Sant din pamant proiectat  
Km: 0+000 ÷ 0+286 (stg)  
L = 286 ml



Curba nr. 2  
U=177.5613g  
R=160.00 m  
T=28.49  
B=2.478  
L=56.39 m  
Ti=Km 0+093.900  
Te=Km 0+150.295

Curba nr. 3  
U=195.2228g  
R=1000.00 m  
T=37.54  
B=0.704  
L=75.04 m  
Ti=Km 0+170.428  
Te=Km 0+245.468

Rigola deschisa de acostament  
Km: 0+000 ÷ 0+286 (dr)  
L = 286 ml

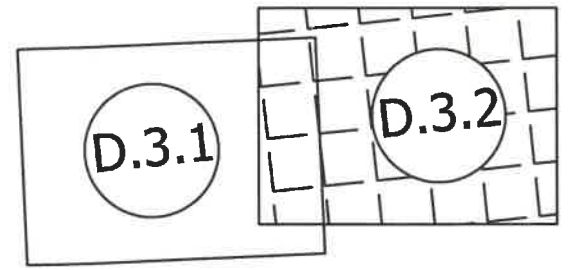

Verificator/Expert	Nume	Semnatura	Cerinta	REFERAT de verificare/RAPORT de expertiza tehnica titlu/numar/data
<b>S.C. "ROMPROJECT ROAD" S.R.L.</b> <b>SUCEAVA</b> <b>J33/1066/2015</b>				BENEFICIAR: <b>COMUNA POIENI - SOLCA</b> PROIECT: <b>MODERNIZARE DRUMURI VICINALE IN COMUNA POIENI - SOLCA, JUDEȚUL SUCEAVA</b> AMPLASAMENT: <b>SAT POIENI - SOLCA, COMUNA POIENI - SOLCA, JUDEȚUL SUCEAVA</b>
				PROIECT 386/2023 Faza: P.Th. Plansa D.3.2
SPECIFICATIE	Nume:	Semnatura:	Scara:	Titlul plansei:  <b>PLAN DE SITUATIE DRUM NR. 1</b>
SEF PROIECT	ing. Pîntia I.		1:500	
PROIECTAT	ing. Buta C.		Data:	
DESENAT	ing. Buta C.		2023	

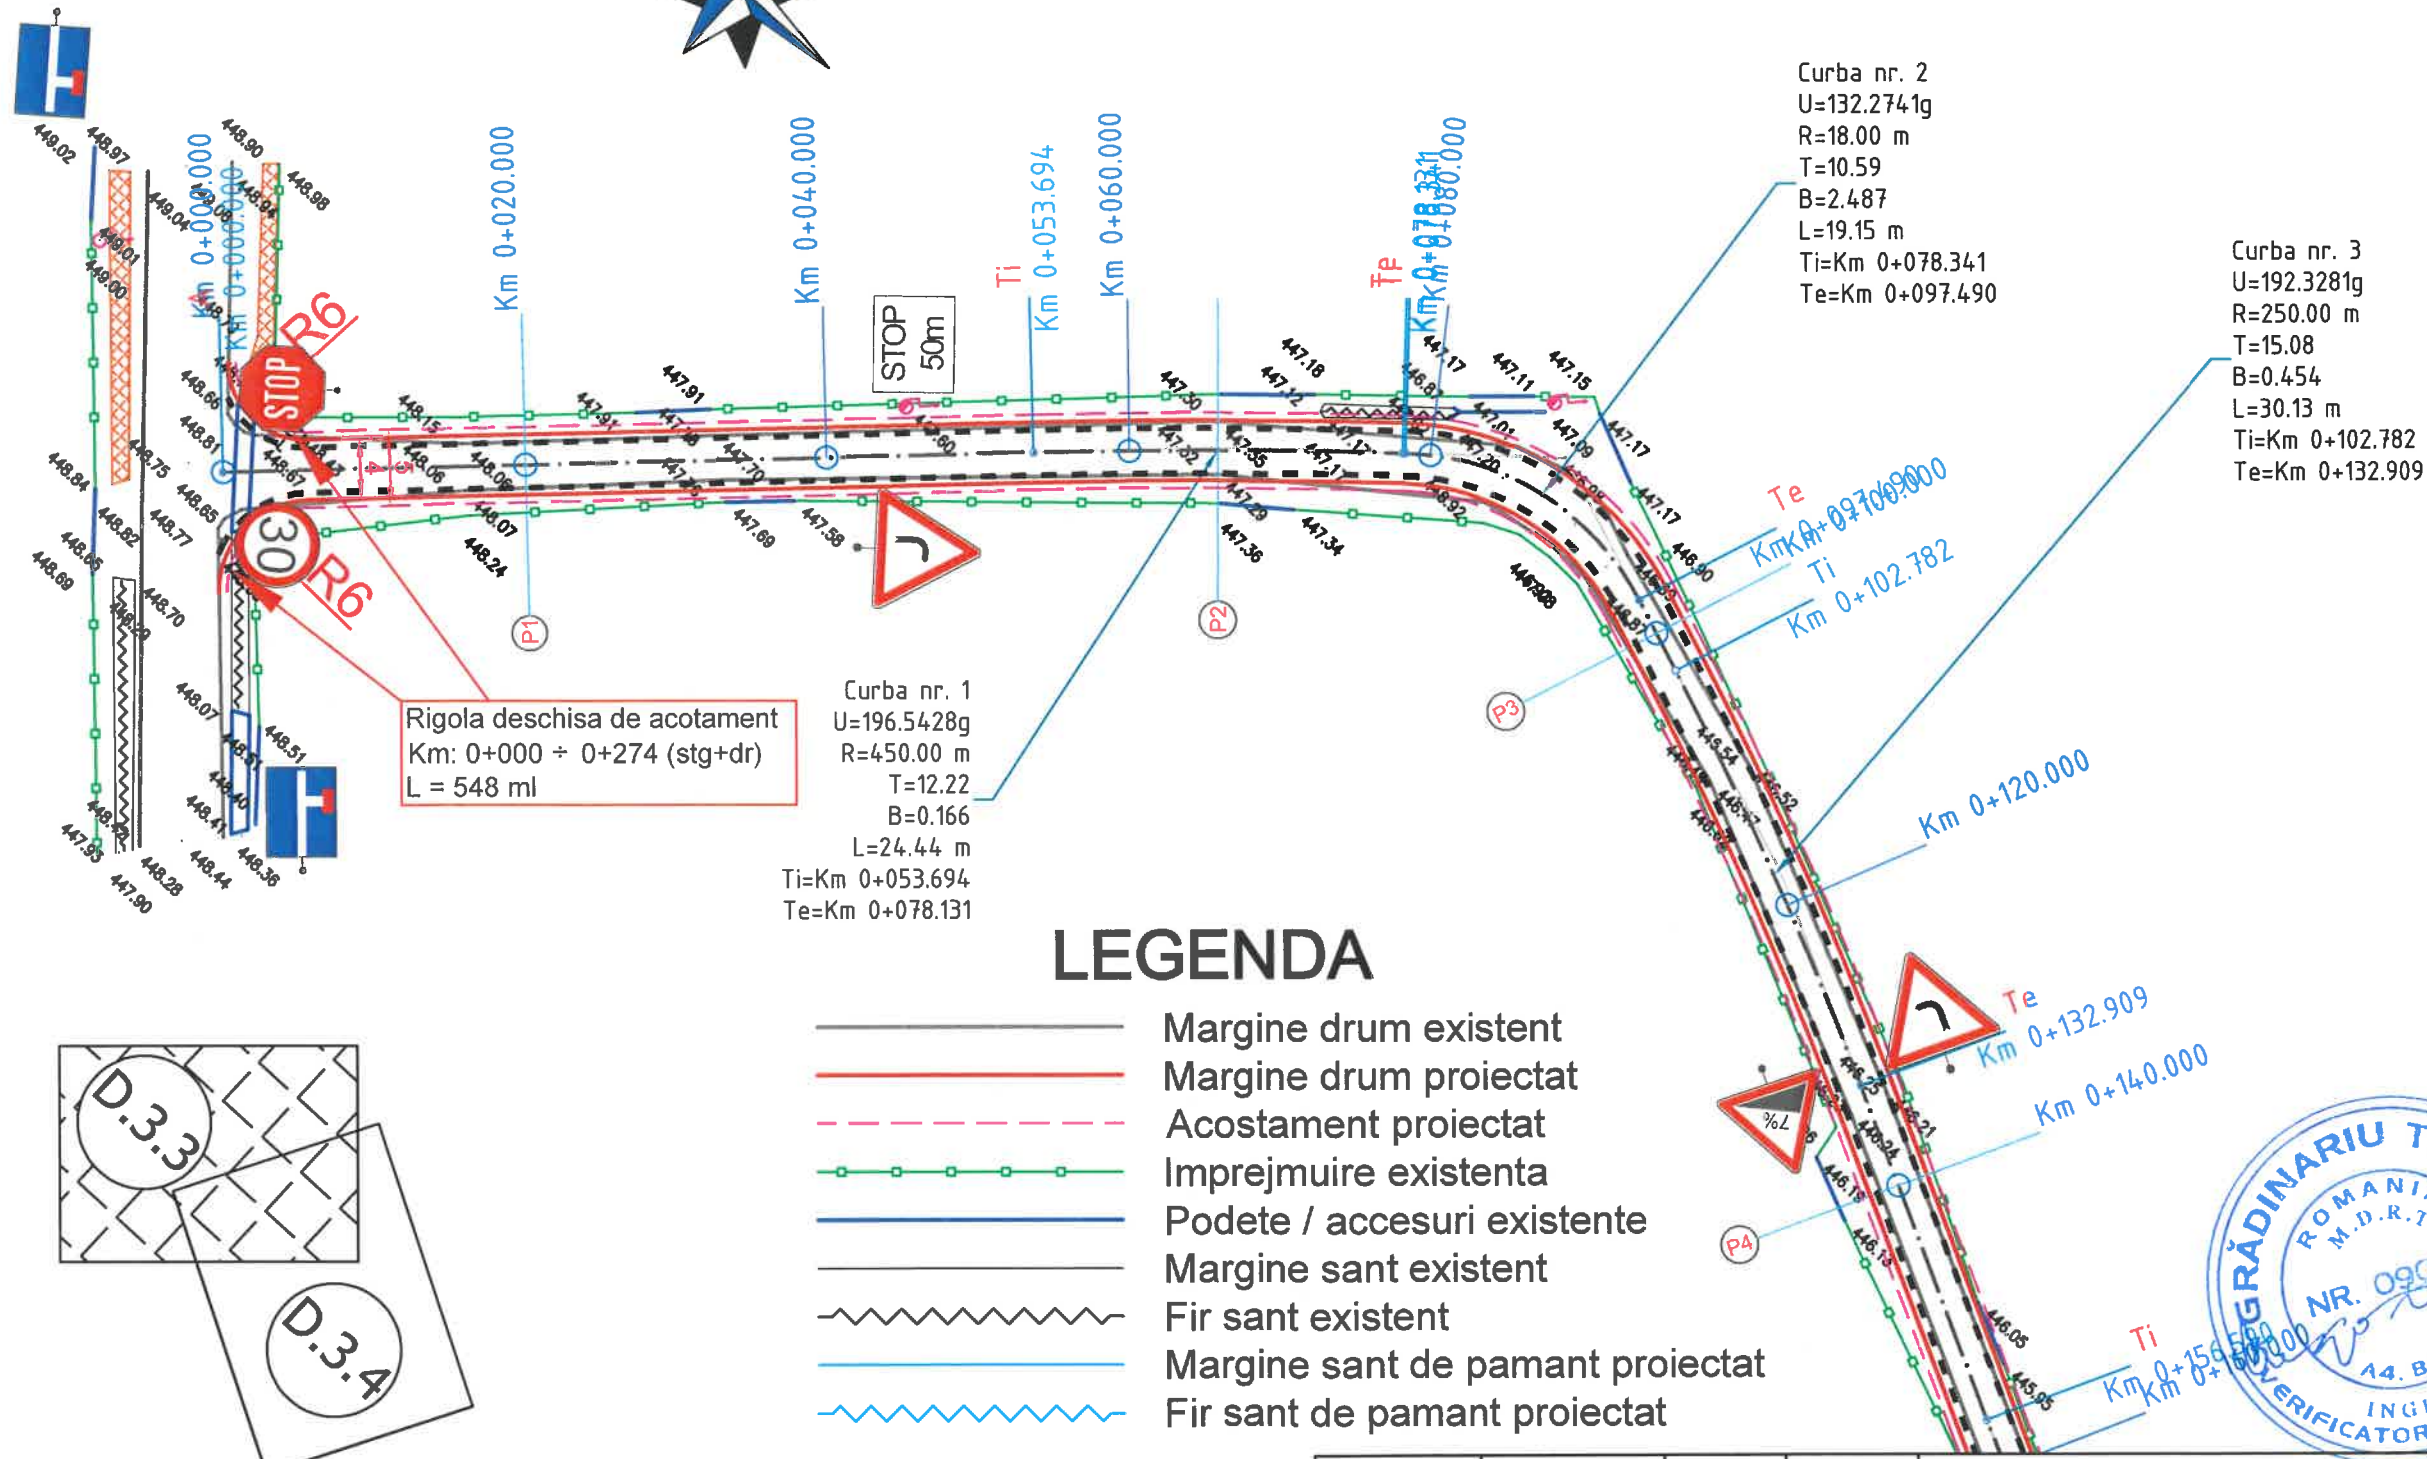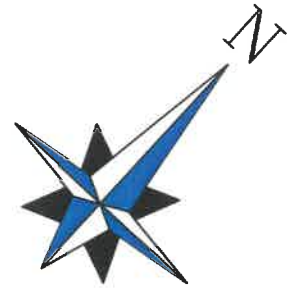




### LEGENDA

- Margine drum existent
- Margine drum proiectat
- Acostament proiectat
- Imprejmuire existenta
- Podete / accesuri existente
- Margine sant existent
- Fir sant existent
- Margine sant de pamant proiectat
- Fir sant de pamant proiectat




Verificator/Expert	Nume	Semnatura	Cerinta	REFERAT de verificare/RAPORT de expertiza tehnica titlu/numar/data
<b>S.C."ROMPROJECT ROAD" S.R.L.</b> <b>SUCEAVA</b> <b>J33/1066/2015</b>				BENEFICIAR: <b>COMUNA POIENI - SOLCA</b>
				PROIECT: <b>MODERNIZARE DRUMURI VICINALE IN COMUNA POIENI - SOLCA, JUDEȚUL SUCEAVA</b>
SPECIFICATIE				Titlul plansei:  <b>PLAN DE SITUATIE DRUM NR. 2</b>
SEF PROIECT	ing. Pîntia I.	Semnatura:	Scara: 1:500	
PROIECTAT	ing. Buta C.		Data: 2023	
DESENAT	ing. Buta C.			
				PROIECT 386/2023
				Faza: P.Th.
				Plansa D.3.3

# LEGENDA


-  Margine drum existent
-  Margine drum proiectat
-  Acostament proiectat
-  Imprejmuire existenta
-  Podete / accesuri existente
-  Margine sant existent
-  Fir sant existent
-  Margine sant de pamant proiectat
-  Fir sant de pamant proiectat

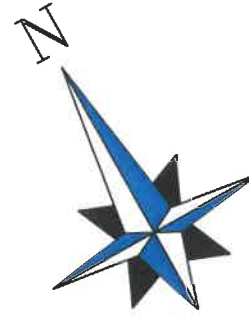

Rigola deschisa de acotament  
Km: 0+000 ÷ 0+274 (stg+dr)  
L = 548 ml

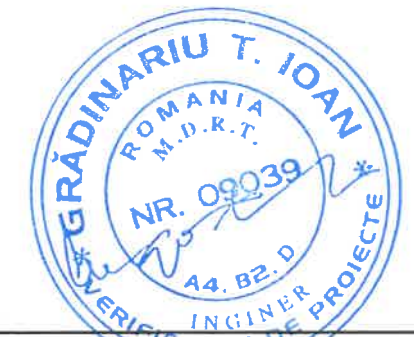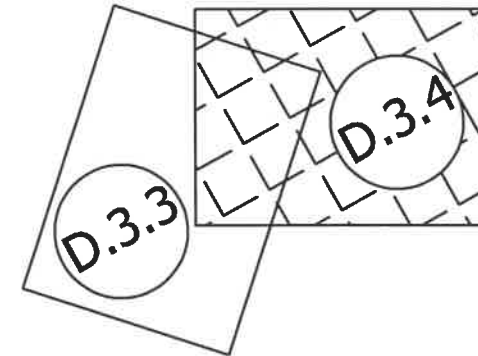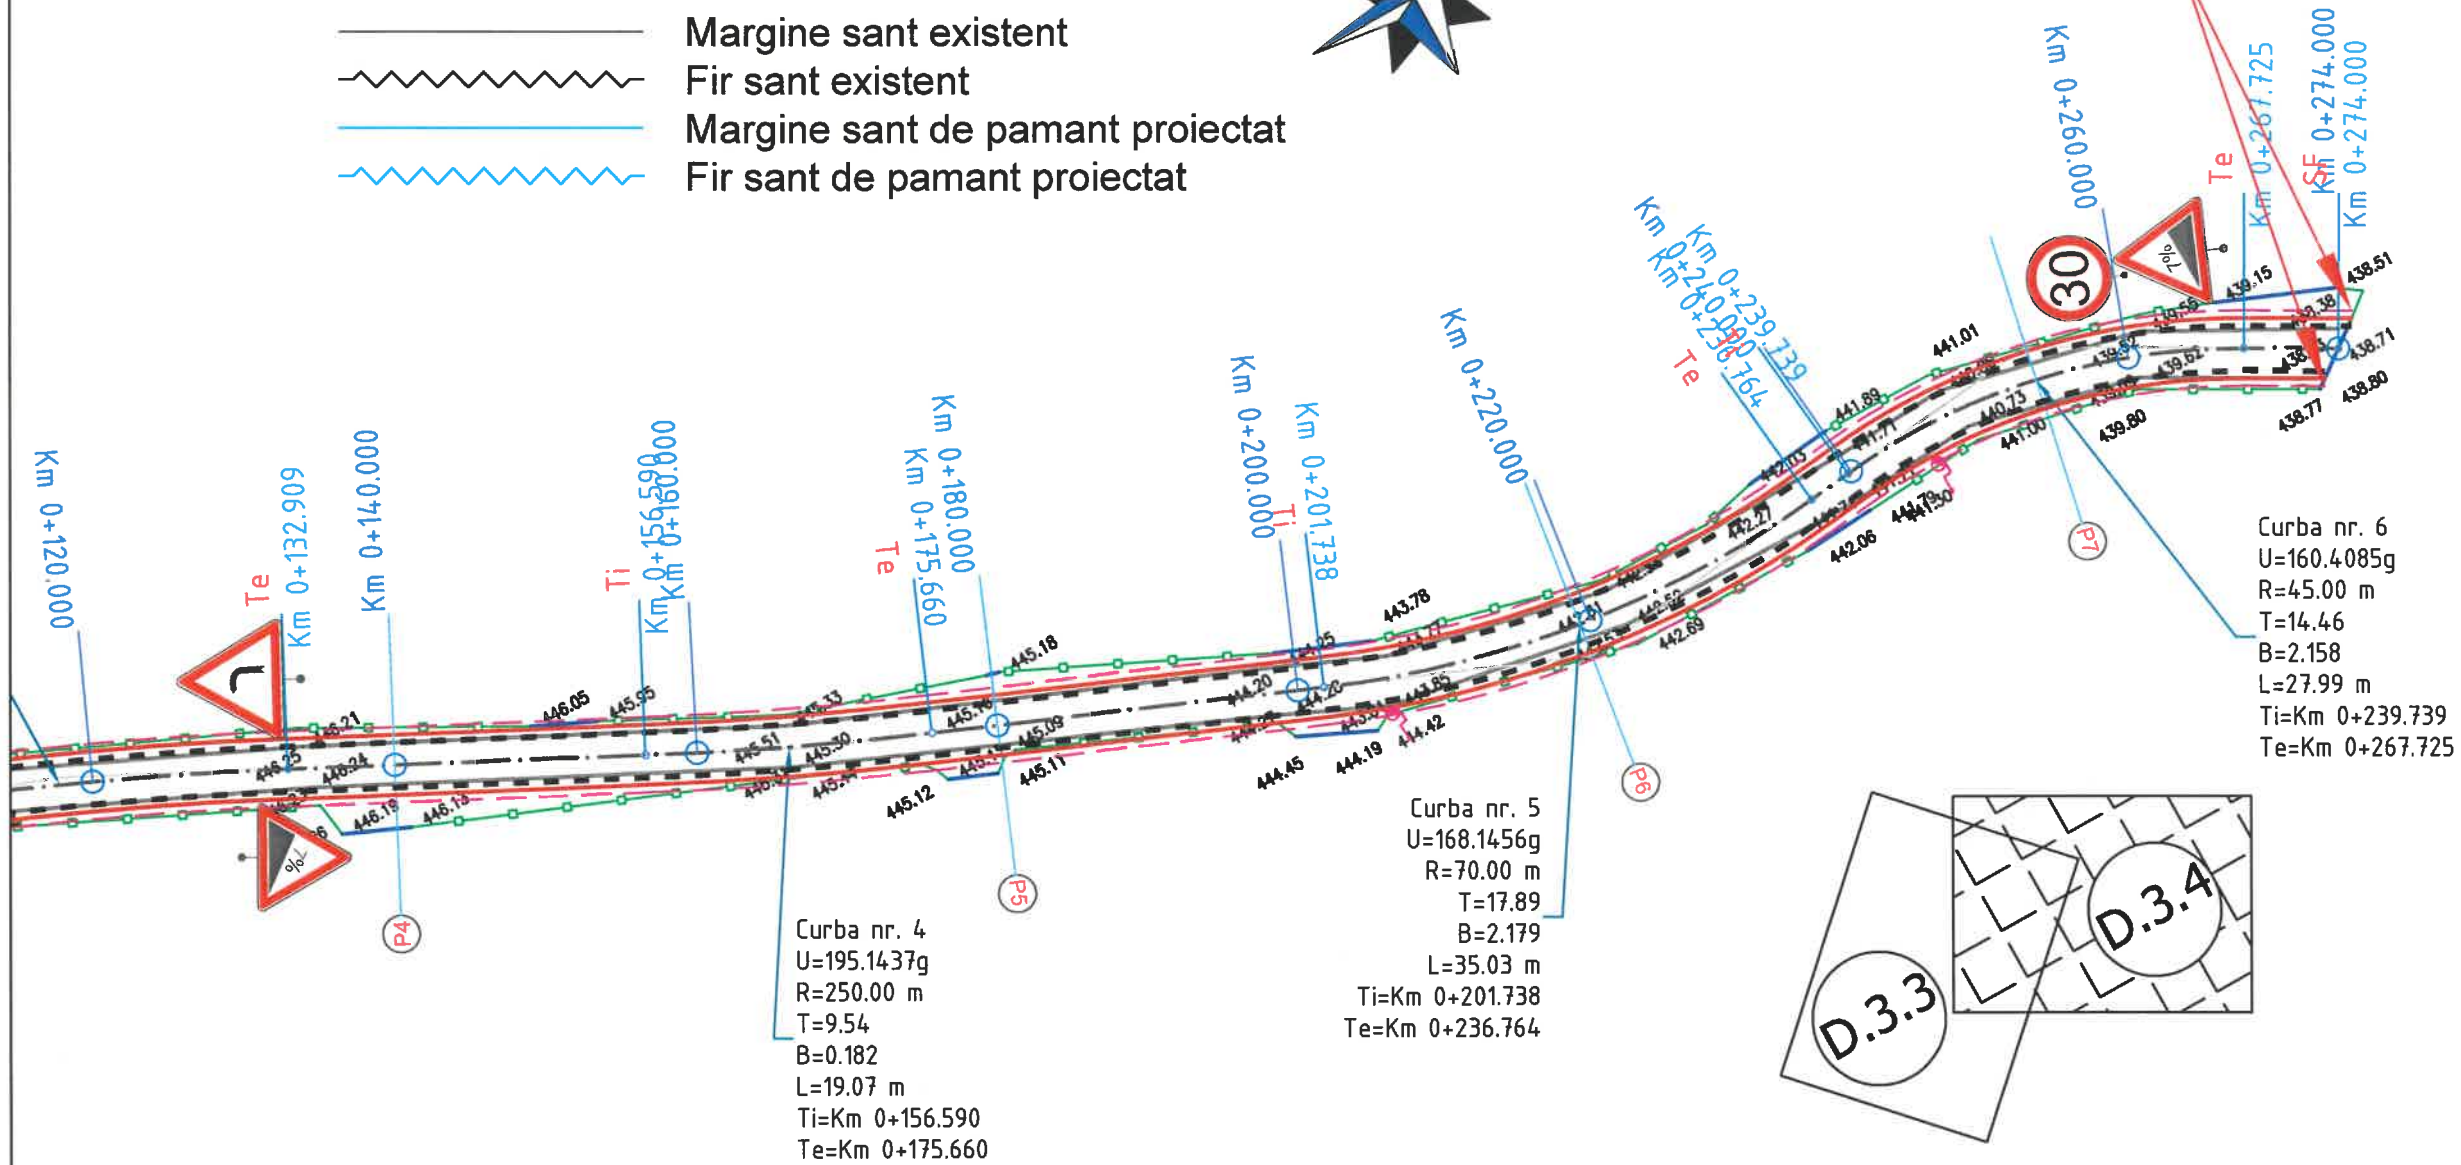

Verificator/Expert	Nume	Semnatura	Cerinta	REFERAT de verificare/RAPORT de expertiza tehnica titlu/numar/data
<b>S.C."ROMPROJECT ROAD" S.R.L.</b> <b>SUCEAVA</b> <b>J33/1066/2015 S.R.L.</b>				BENEFICIAR: <b>COMUNA POIENI - SOLCA</b>
				PROIECT: <b>MODERNIZARE DRUMURI VICINALE IN COMUNA POIENI - SOLCA, JUDEȚUL SUCEAVA</b>
SPECIFICATIE				Titlul plansei:  <b>PLAN DE SITUATIE DRUM NR. 2</b>
SEF PROIECT	ing. Pîntia I.	Scara:	1:500	
PROIECTAT	ing. Buta C.	Data:	2023	
DESENAT	ing. Buta C.			
				PROIECT 386/2023
				Faza: P.Th.
				Planșa D.3.4

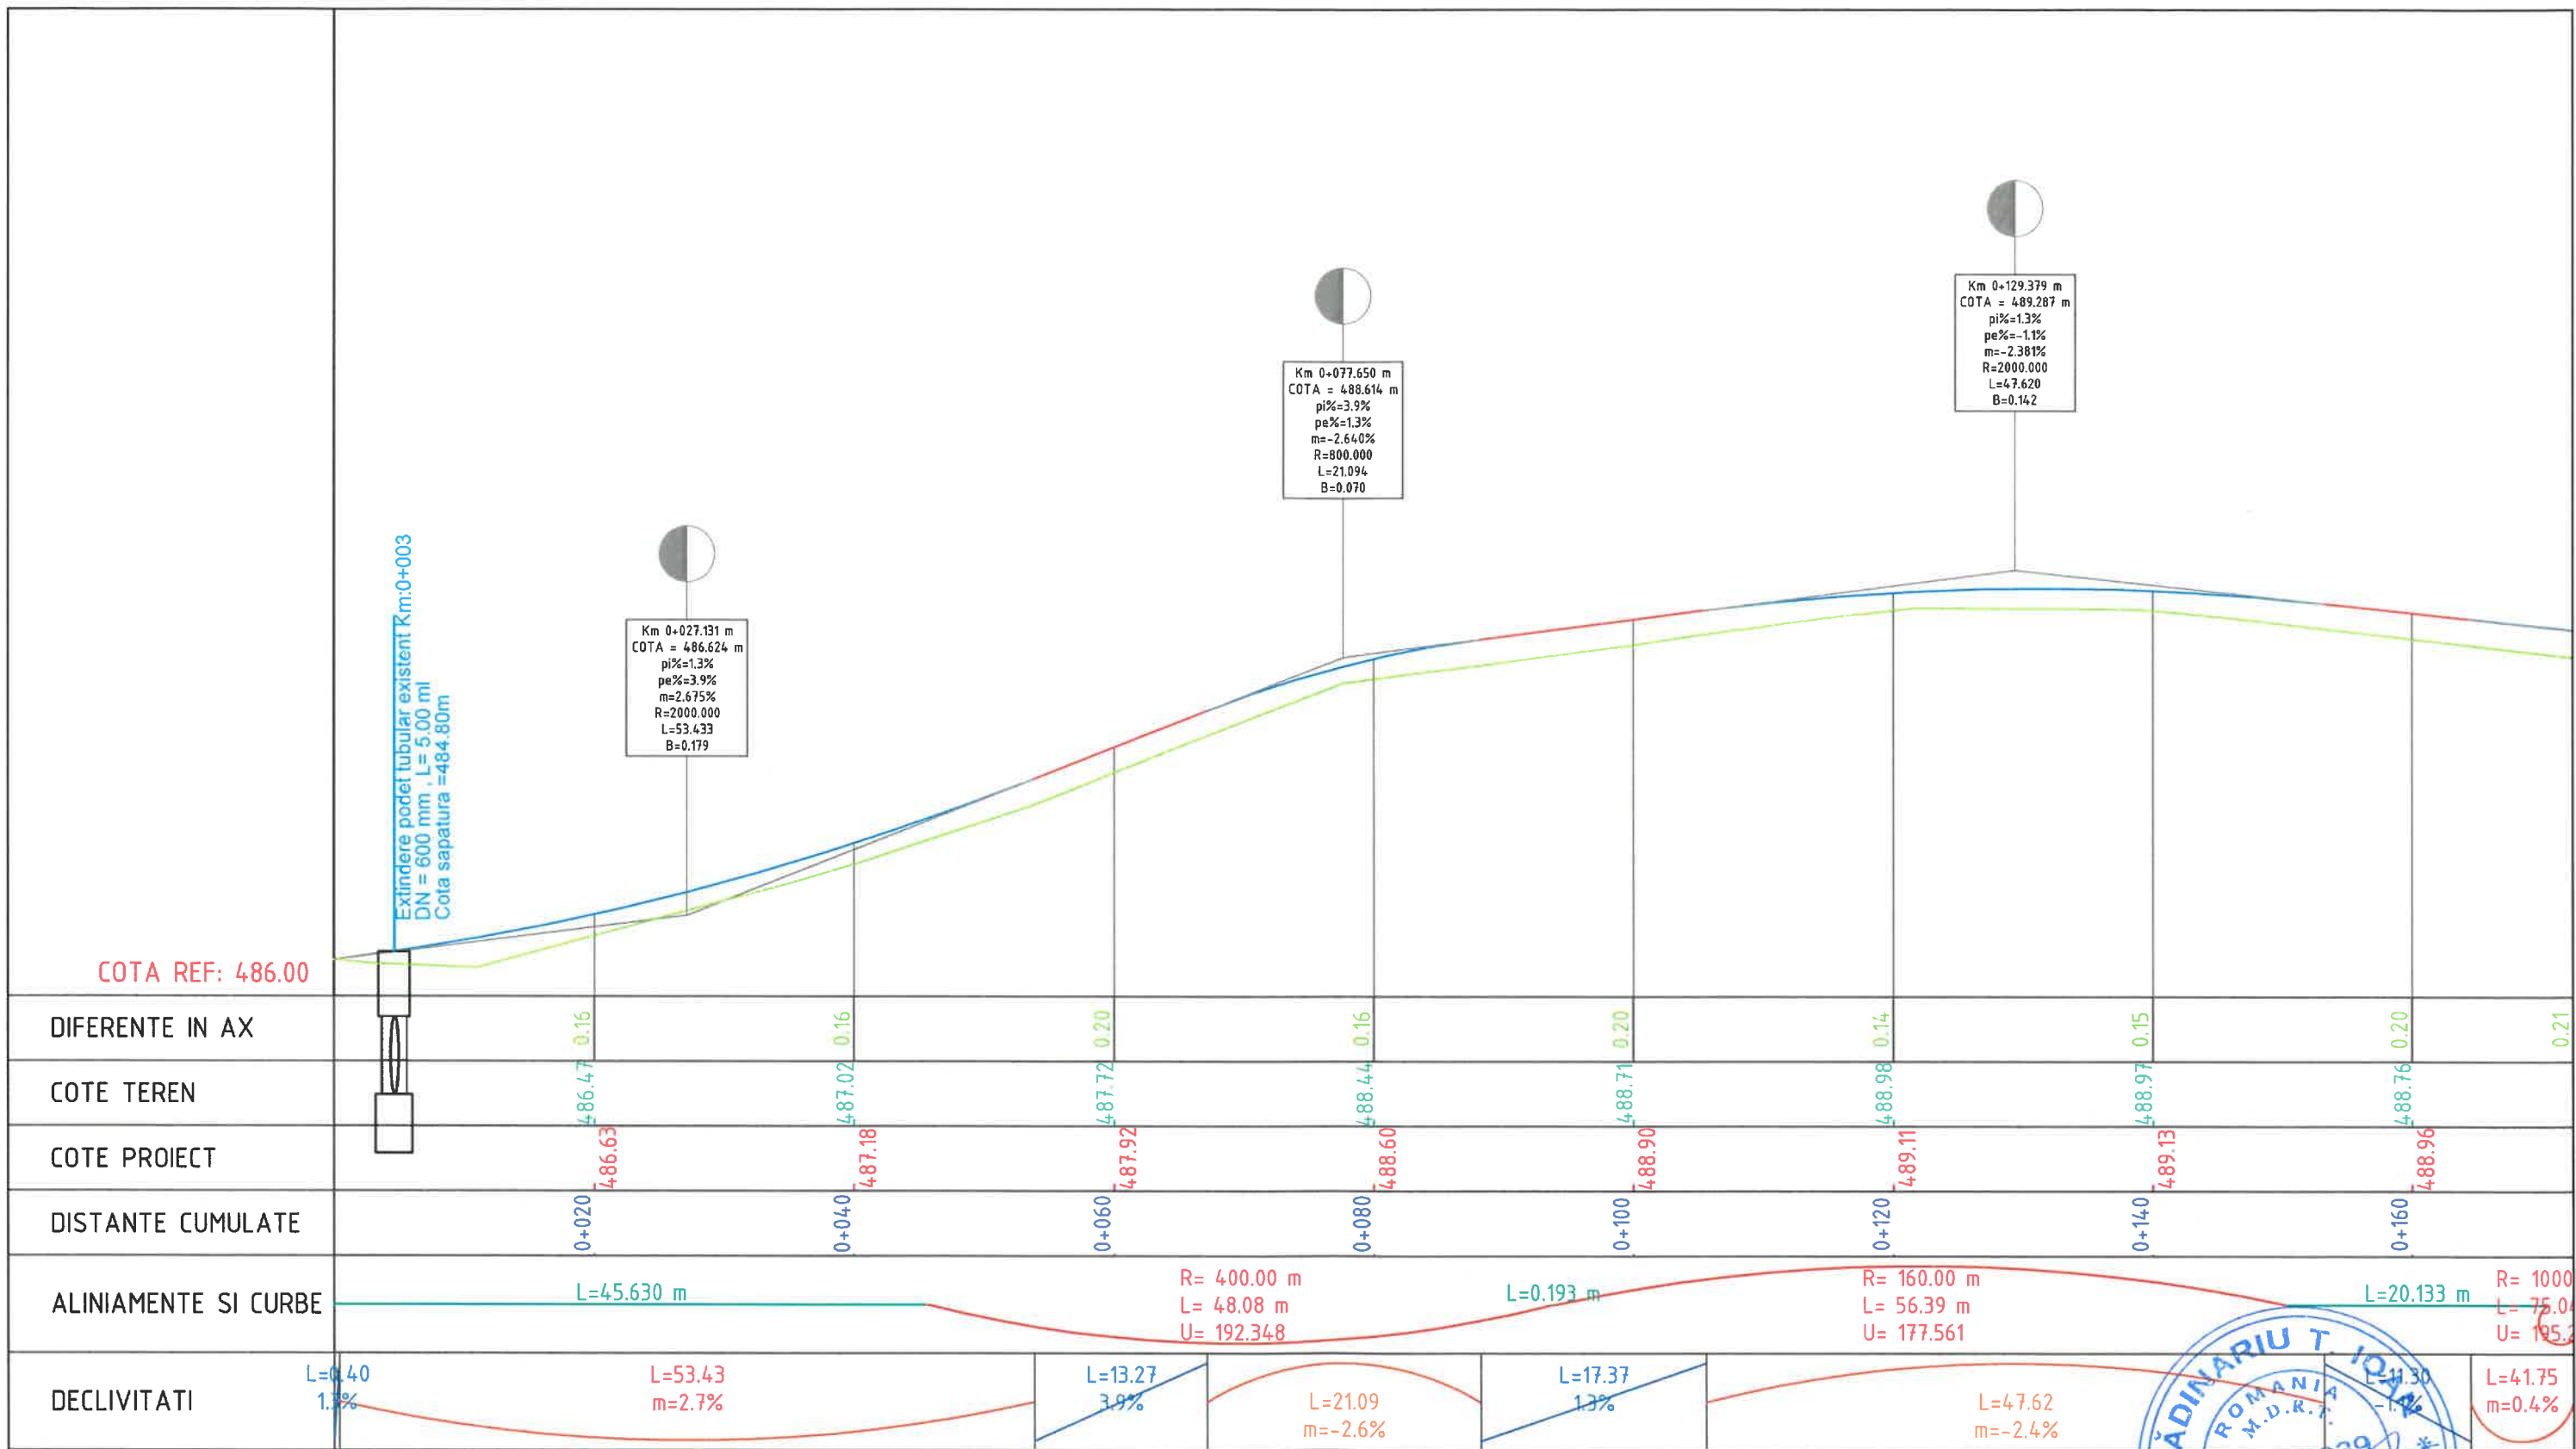

COTA REF: 486.00


Extindere podet tubular existent Km:0+003  
DN = 600 mm , L= 5.00 ml  
Cota sapatura =484.80m

Km 0+027.131 m  
COTA = 486.624 m  
pi%=1.3%  
pe%=3.9%  
m=2.675%  
R=2000.000  
L=53.433  
B=0.179

Km 0+077.650 m  
COTA = 488.614 m  
pi%=3.9%  
pe%=1.3%  
m=-2.640%  
R=800.000  
L=21.094  
B=0.070


Km 0+129.379 m  
COTA = 489.287 m  
pi%=1.3%  
pe%=-1.1%  
m=-2.381%  
R=2000.000  
L=47.620  
B=0.142

DIFERENTE IN AX	0.16	0.16	0.20	0.16	0.20	0.14	0.15	0.20	0.21
COTE TEREN	486.47	487.02	487.72	488.44	488.71	488.98	488.97	488.76	488.55
COTE PROIECT	486.63	487.18	487.92	488.60	488.90	489.11	489.13	488.96	488.76
DISTANTE CUMULATE	0+020	0+040	0+060	0+080	0+100	0+120	0+140	0+160	0+180
ALINIAMENTE SI CURBE	L=45.630 m		R= 400.00 m L= 48.08 m U= 192.348	L=0.193 m		R= 160.00 m L= 56.39 m U= 177.561	L=20.133 m		R= 1000 m L= 75.00 m U= 195.348
DECLIVITATI	L=0.40 1.3%	L=53.43 m=2.7%	L=13.27 3.9%	L=21.09 m=-2.6%	L=17.37 1.3%	L=47.62 m=-2.4%	L=20.133 m=0.4%	L=4.175 m=0.4%	

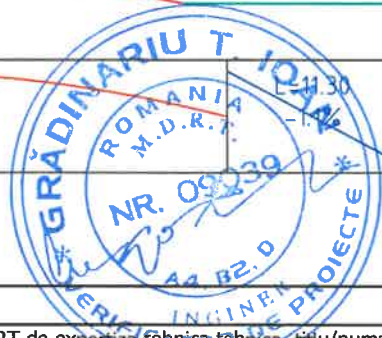


Verificator/Expert	Nume	Semnatura	Cerinta	REFERAT de verificare/RAPORT de expertiza tehnica tehnica titlu/numar/data
<b>S.C."ROMPROJECT ROAD" S.R.L.</b> <b>SUCEAVA</b> <b>J33/1066/2015</b>				BENEFICIAR: <b>COMUNA POIENI - SOLCA</b>
				PROIECT: <b>MODERNIZARE DRUMURI VICINALE IN COMUNA POIENI - SOLCA, JUDEȚUL SUCEAVA</b>
SPECIFICATIE				Titlul plansei: <b>PROFIL LONGITUDINAL DRUM NR. 1</b>
SEF PROIECT	ing. Pîntia I.	Scara:	1:50 1:500	
PROIECTAT	ing. Buta C.	Data:	2023	
DESENAT	ing. Buta C.			
				PROIECT 386/2023
				Faza: P.Th.
				Planșa D.4.1



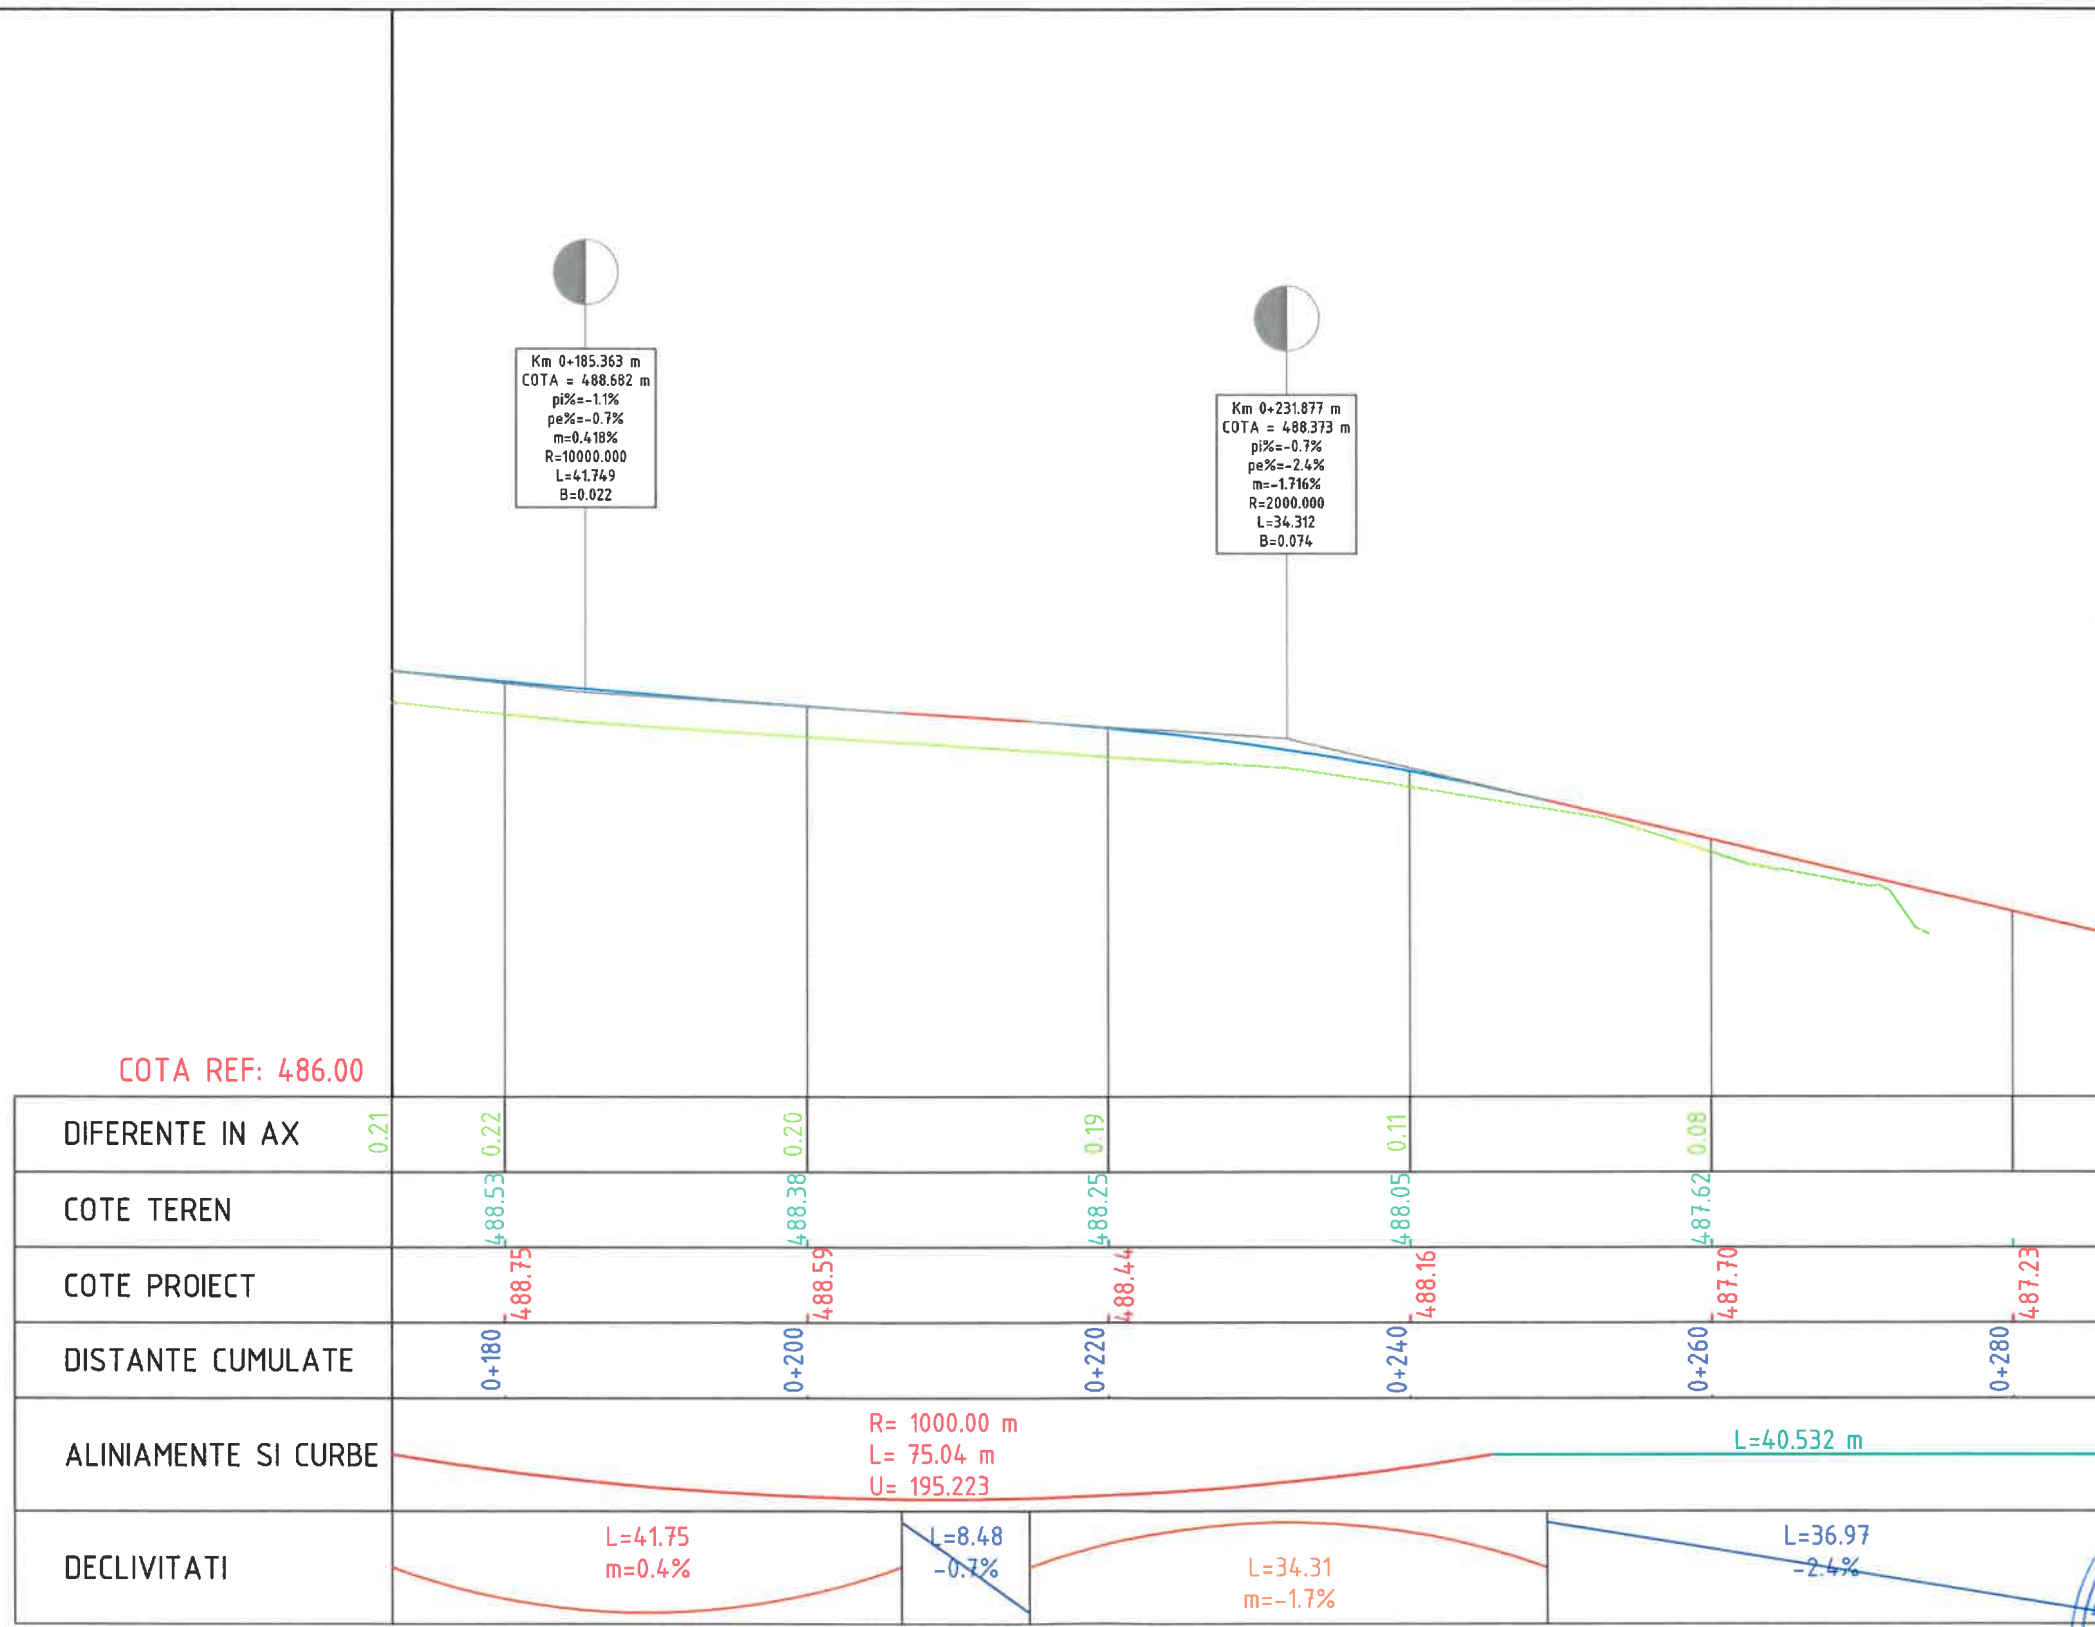


Km 0+185.363 m  
COTA = 488.682 m  
pi%=-1.1%  
pe%=-0.7%  
m=0.418%  
R=10000.000  
L=41.749  
B=0.022

Km 0+231.877 m  
COTA = 488.373 m  
pi%=-0.7%  
pe%=-2.4%  
m=-1.716%  
R=2000.000  
L=34.312  
B=0.074

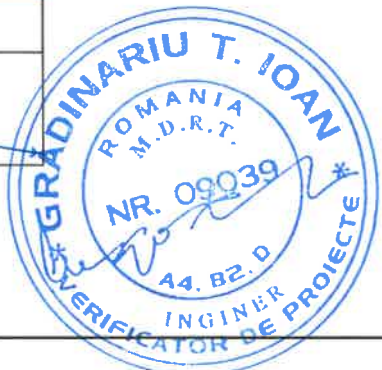

Verificator/Expert	Nume	Semnatura	Cerinta	REFERAT de verificare/RAPORT de expertiza tehnica titlu/numar/data
<b>S.C. "ROMPROJECT ROAD" S.R.L.</b> <b>SUCEAVA ROMPROJECT ROAD</b> <b>J33/1066/2015 S.R.L.</b>				BENEFICIAR: <b>COMUNA POIENI - SOLCA</b>
				PROIECT: <b>MODERNIZARE DRUMURI VICINALE IN COMUNA POIENI - SOLCA, JUDEȚUL SUCEAVA</b>
				AMPLASAMENT: <b>SAT POIENI - SOLCA, COMUNA POIENI - SOLCA, JUDEȚUL SUCEAVA</b>
SPECIFICATIE	Nume:	Scara:	Titlul planșei:	
SEF PROIECT	ing. Pîntia I.	1:50 1:500	. PROFIL LONGITUDINAL DRUM NR. 1	
PROIECTAT	ing. Buta C.	Data:		
DESENAT	ing. Buta C.	2023		
				PROIECT 386/2023
				Faza: P.Th.
				Planșa D.4.2

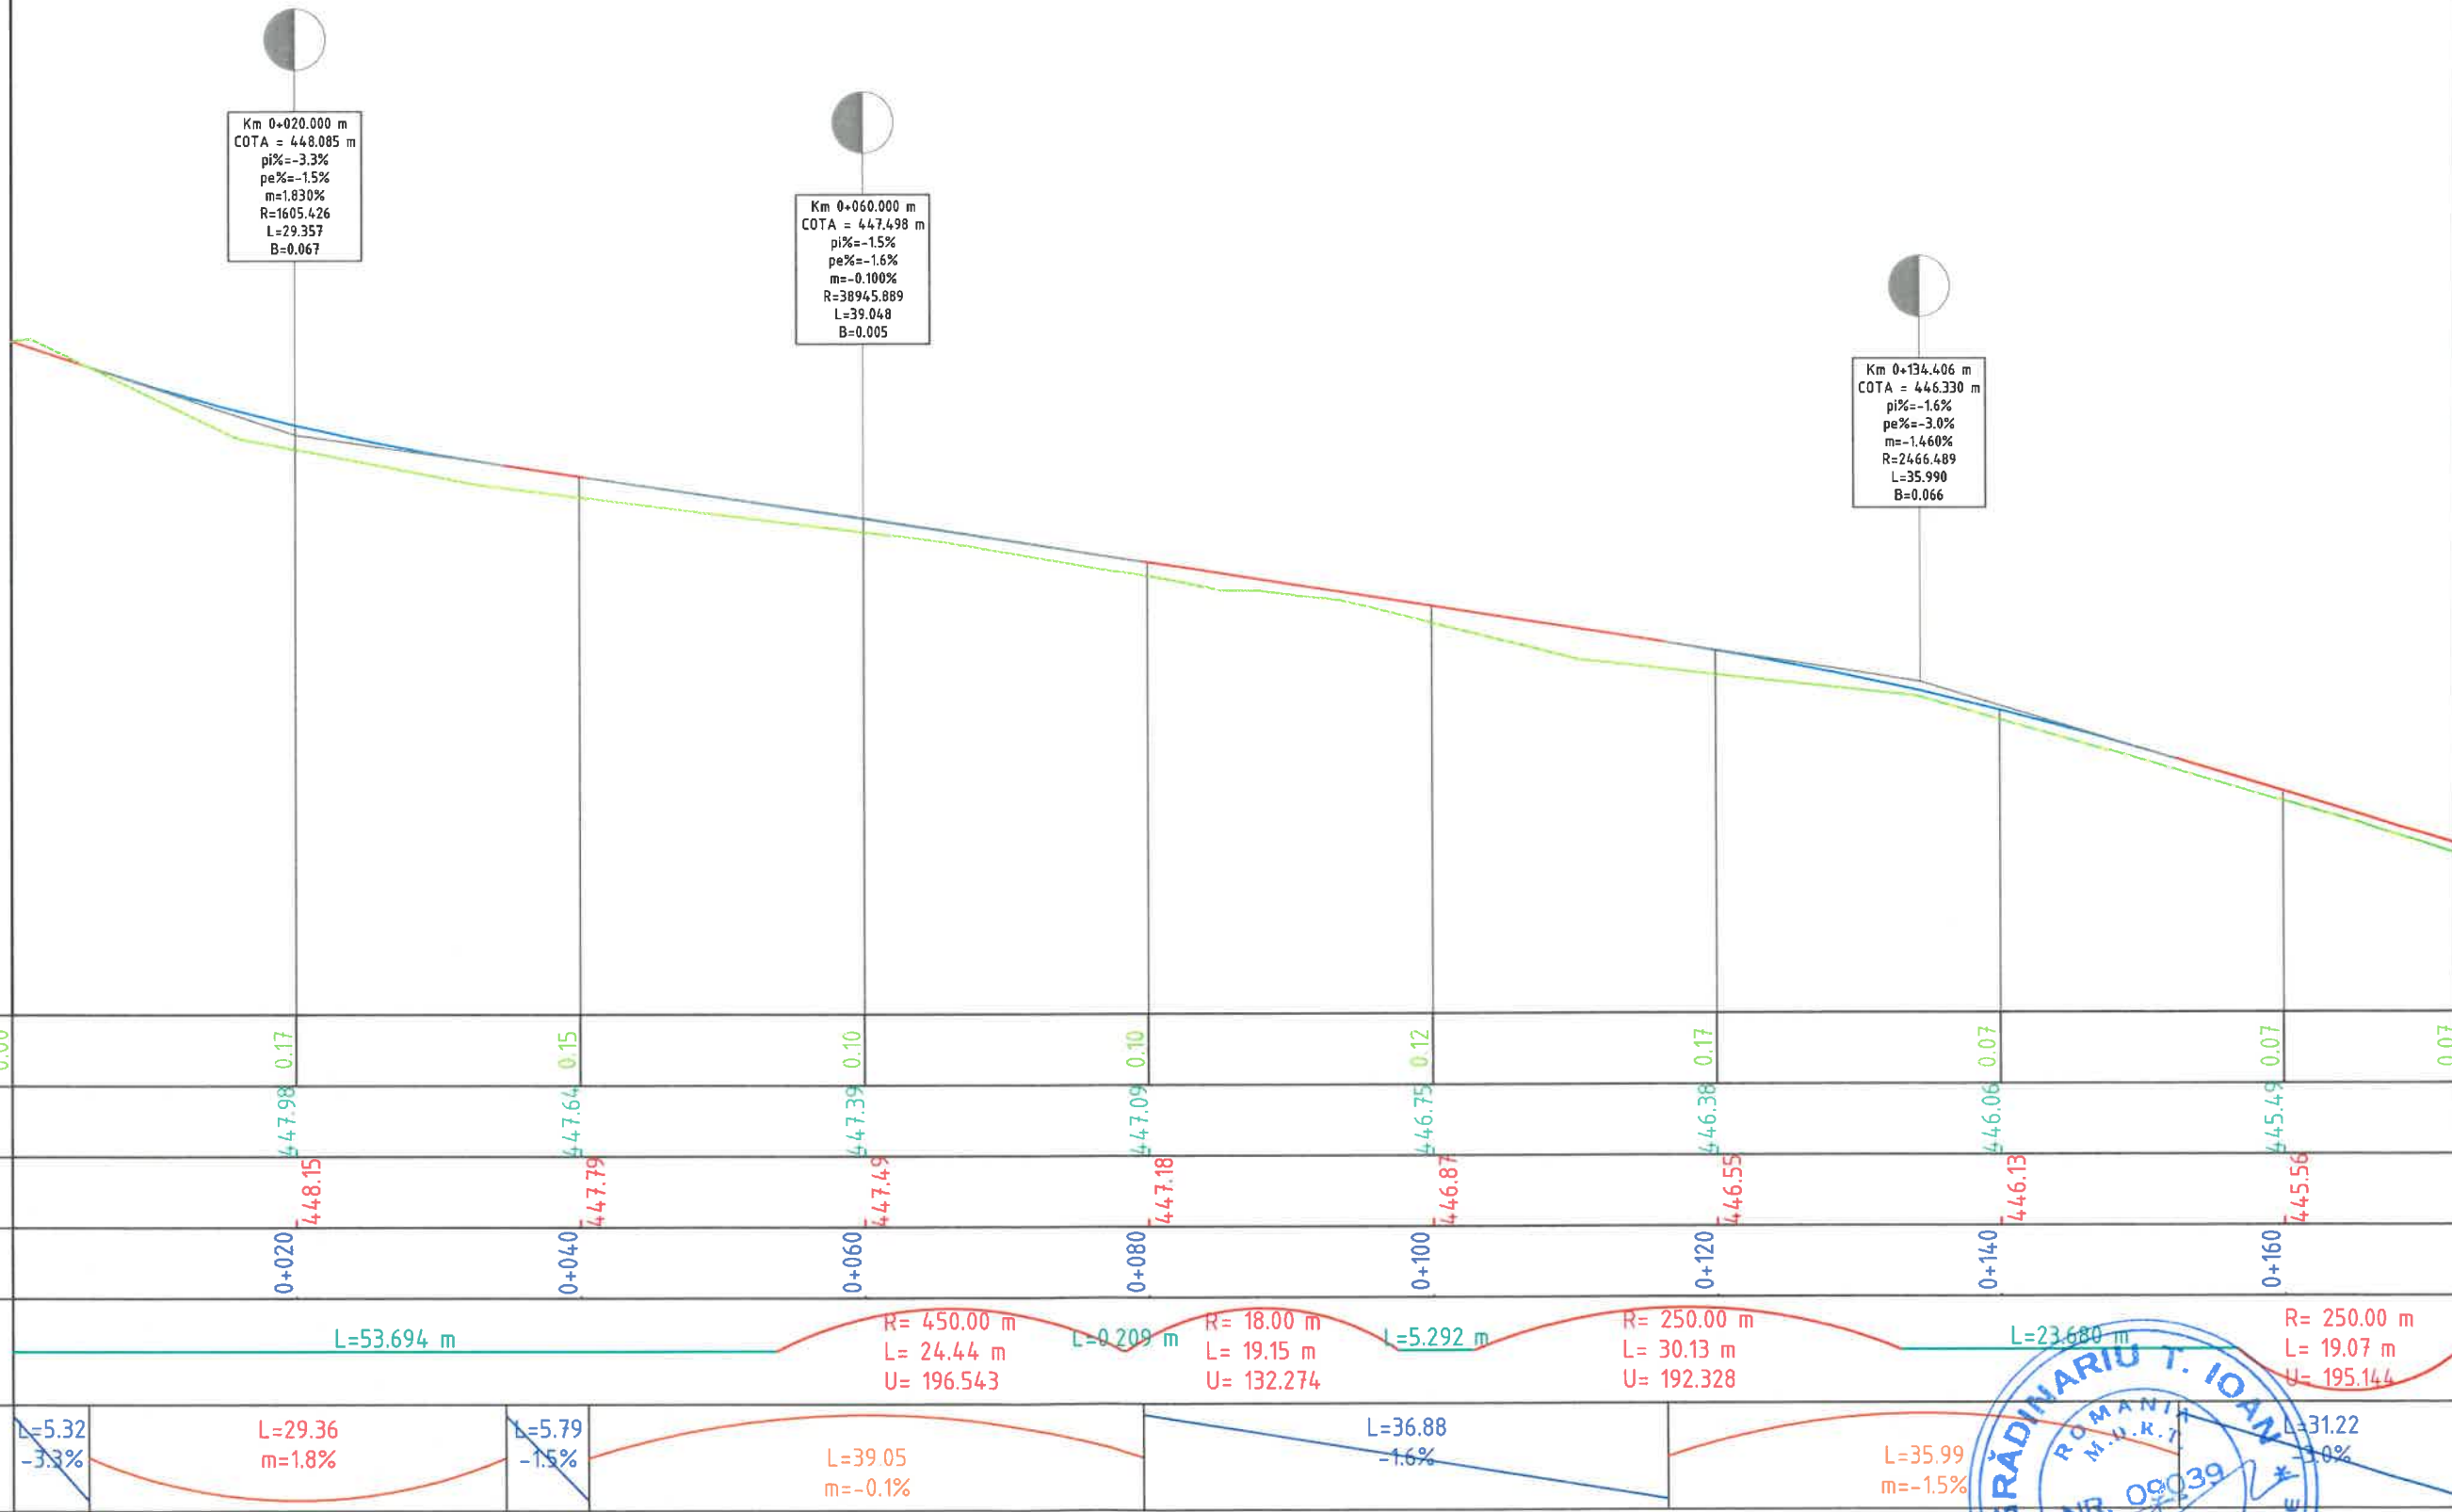


COTA REF: 444.00

DIFERENTE IN AX	0.00	0.17	0.15	0.10	0.10	0.12	0.17	0.07	0.07	0.07
COTE TEREN		447.98	447.64	447.39	447.09	446.75	446.38	446.06	445.49	445.07
COTE PROIECT		448.15	447.79	447.49	447.18	446.87	446.55	446.13	445.56	445.14
DISTANTE CUMULATE		0+020	0+040	0+060	0+080	0+100	0+120	0+140	0+160	
ALINIAMENTE SI CURBE	L=53.694 m		R= 450.00 m L= 24.44 m U= 196.543	L=0.209 m	R= 18.00 m L= 19.15 m U= 132.274	L=5.292 m	R= 250.00 m L= 30.13 m U= 192.328	L=23.680 m	R= 250.00 m L= 19.07 m U= 195.144	
DECLIVITATI	L=5.32 -3.3%	L=29.36 m=1.8%	L=5.79 -1.5%	L=39.05 m=-0.1%		L=36.88 -1.6%		L=35.99 m=-1.5%	L=31.22 -1.0%	




Verificator/Expert	Nume	Semnatura	Cerinta	REFERAT de verificare/RAPORT de experienta tehnica titlu/numar/data
<b>S.C. "ROMPROJECT ROAD" S.R.L.</b> <b>SUCEAVA</b> <b>J33/1066/2015 R.L.</b>				<b>BENEFICIAR: COMUNA POIENI - SOLCA</b> <b>PROIECT: MODERNIZARE DRUMURI VICINALE IN COMUNA POIENI - SOLCA, JUDETUL SUCEAVA</b> <b>AMPLASAMENT: SAT POIENI - SOLCA, COMUNA POIENI - SOLCA, JUDETUL SUCEAVA</b>
SPECIFICATIE	Nume:	Semnatura:	Scara:	Titlul plansei: <b>PROFIL LONGITUDINAL DRUM NR. 2</b>
SEF PROIECT	ing. Pintia I.		1:50	
PROIECTAT	ing. Buta C.		1:500	
DESENAT	ing. Buta C.		Data: 2023	
				PROIECT 386/2023
				Faza: P.Th.
				Plansa D.4.3


Km 0+199.107 m  
 COTA = 444.371 m  
 pi%=-3.0%  
 pe%=-7.0%  
 m=-3.971%  
 R=782.634  
 L=30.954  
 B=0.153

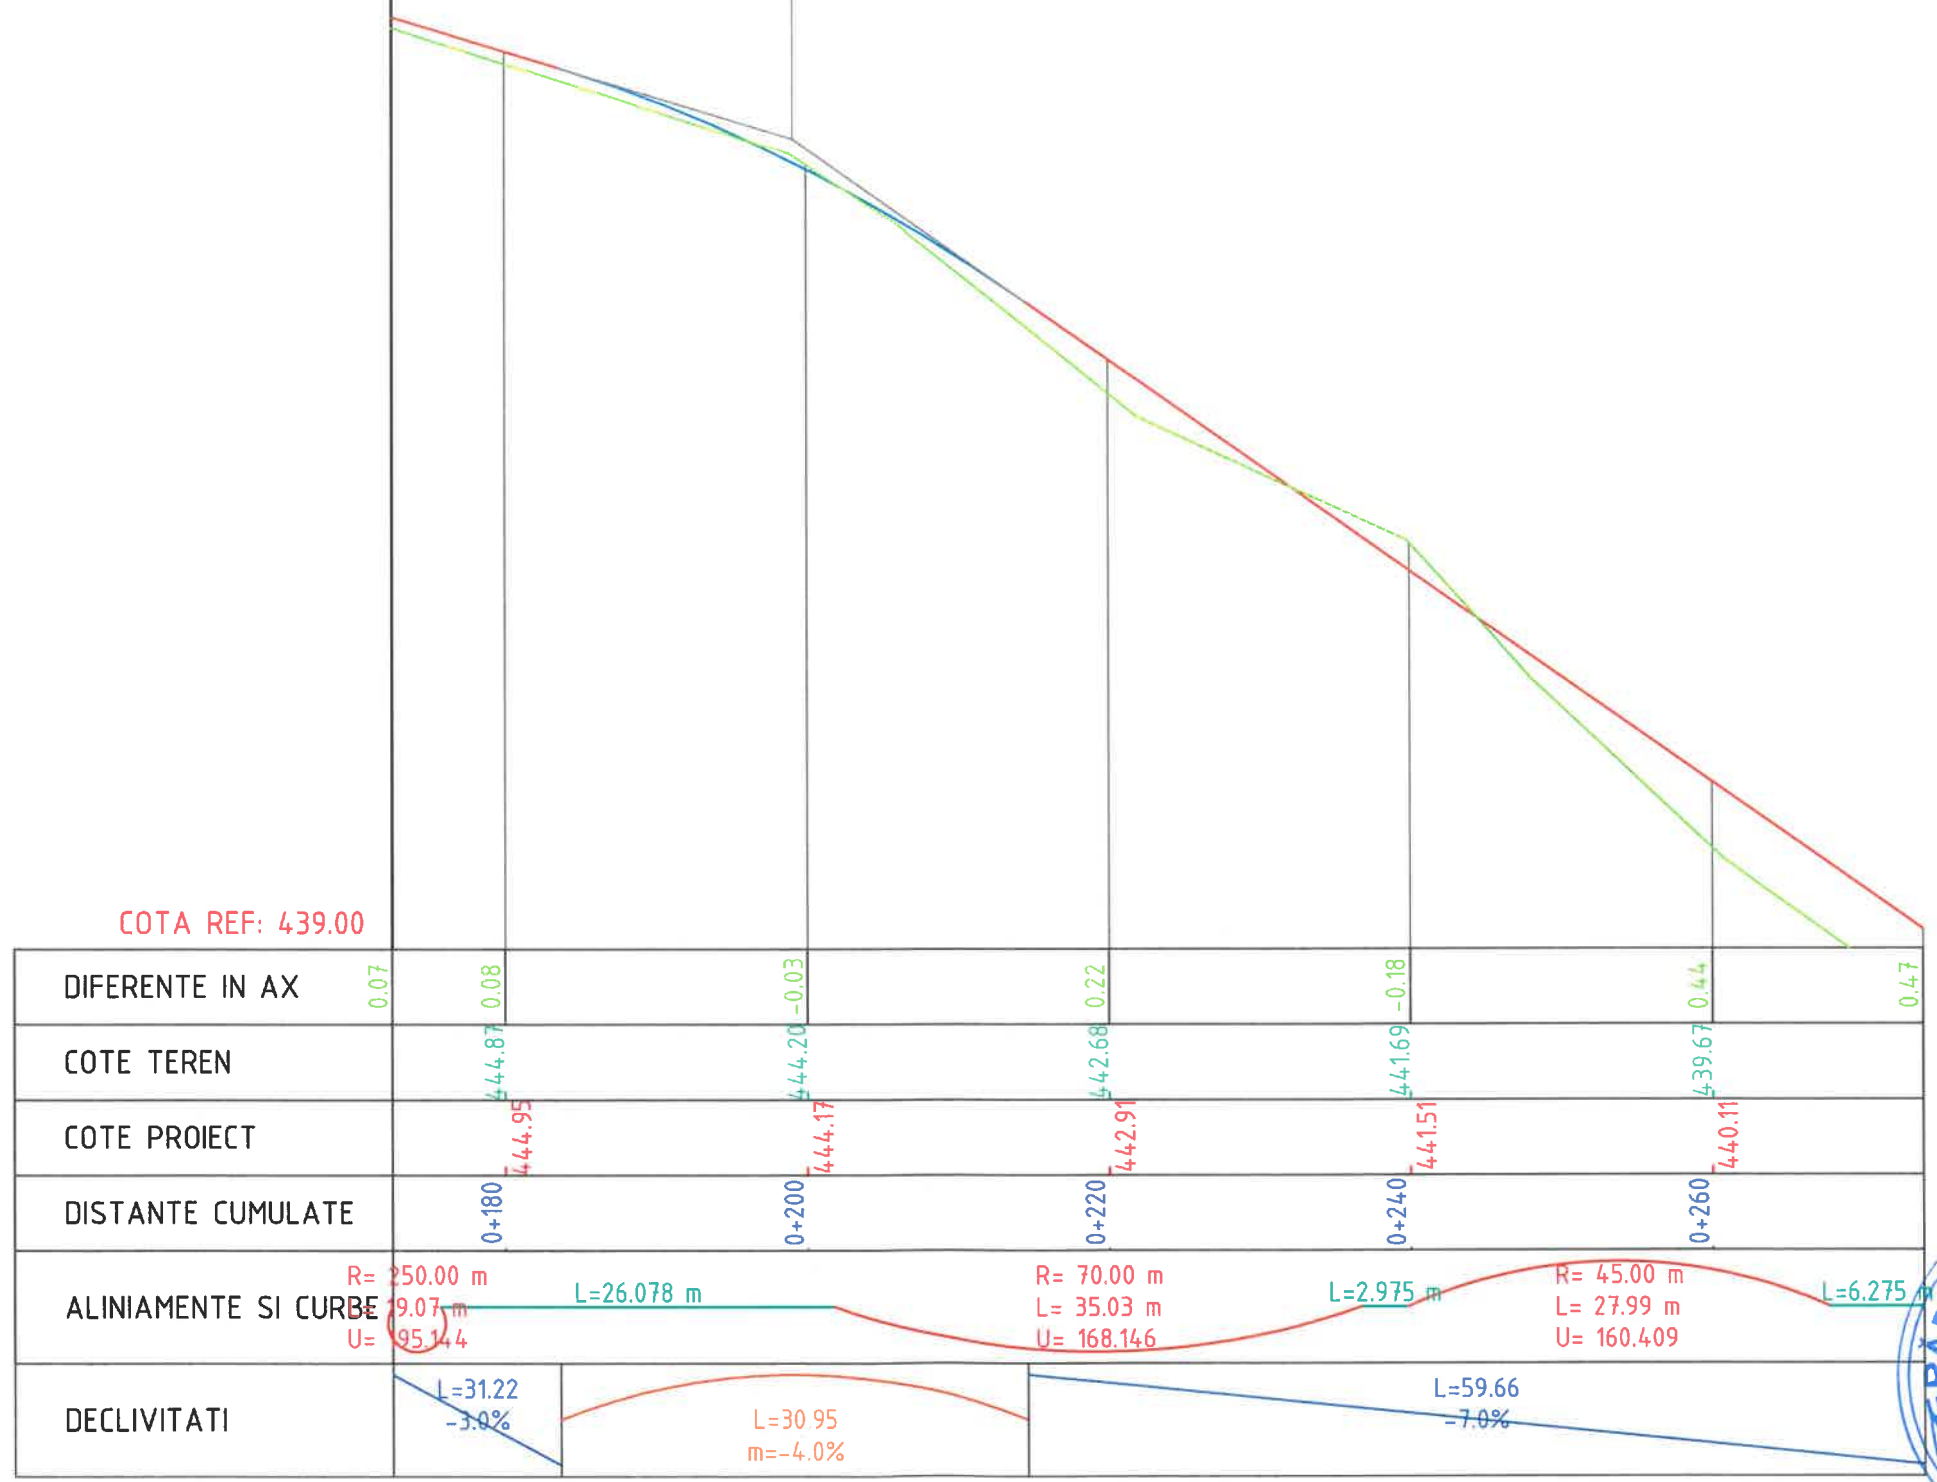


Verificator/Expert	Nume	Semnatura	Cerinta	REFERAT de verificare/RAPORT de expertiza tehnica tehnica titlu/numar/data
<b>S.C."ROMPROJECT ROAD" S.R.L.</b> <b>SUCEAVA</b> <b>J33/1066/2015</b> 				BENEFICIAR: <b>COMUNA POIENI - SOLCA</b> PROIECT: <b>MODERNIZARE DRUMURI VICINALE IN COMUNA POIENI - SOLCA, JUDETEL SUCEAVA</b> AMPLASAMENT: <b>SAT POIENI - SOLCA, COMUNA POIENI - SOLCA, JUDETEL SUCEAVA</b>
				PROIECT 386/2023 Faza: P.Th. Planşa D.4.4
SPECIFICATIE	Nume:	Scara:	Titlul plansei:	<b>PROFIL LONGITUDINAL</b> <b>DRUM NR. 2</b>
SEF PROIECT	ing. Pintia I.	1:50 1:500		
PROIECTAT	ing. Buta C.	Data:		
DESENAT	ing. Buta C.	2023		

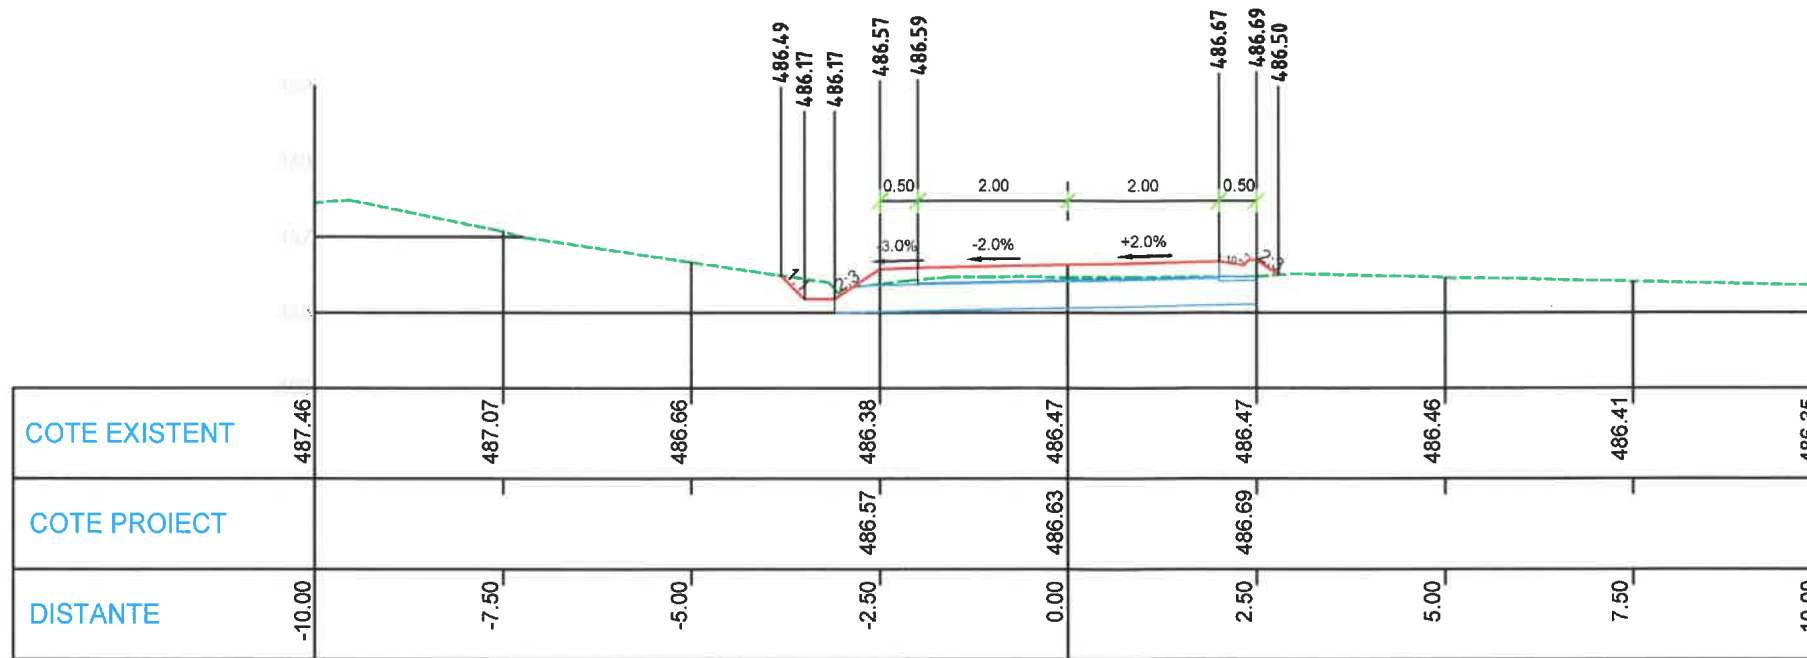


KM 0+020.00  
Pichet nr.1

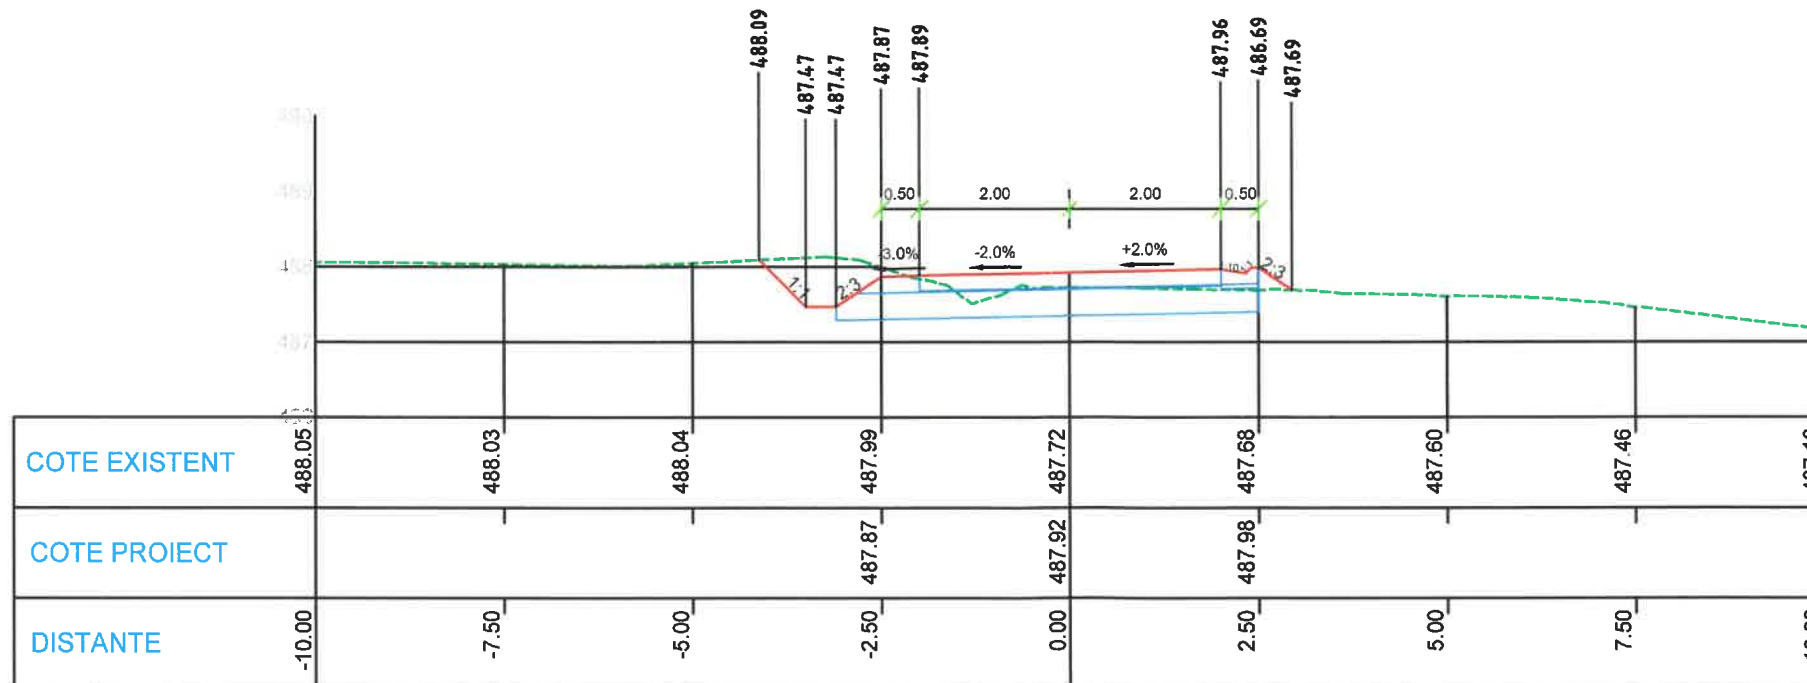


KM 0+060.00  
Pichet nr.2

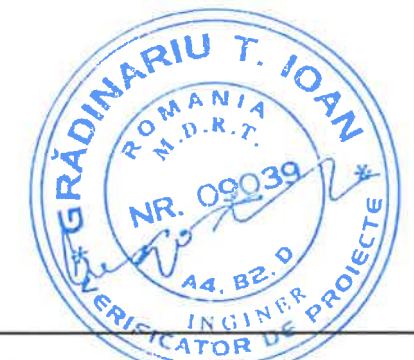


Verificator/Expert	Nume	Semnatura	Cerinta	REFERAT de verificare/RAPORT de expertiza tehnica titlu/numar/data
<b>S.C."ROMPROJECT ROAD" S.R.L.</b> <b>SUCEAVA</b> <b>J33/1066/2015</b>				BENEFICIAR: <b>COMUNA POIENI - SOLCA</b>
				PROIECT: <b>MODERNIZARE DRUMURI VICINALE IN COMUNA POIENI - SOLCA, JUDEȚUL SUCEAVA</b>
SPECIFICATIE Nume: SEF PROIECT ing. Pintia I. PROIECTAT ing. Buta C. DESENAT ing. Buta C.				AMPLASAMENT: <b>SAT POIENI - SOLCA, COMUNA POIENI - SOLCA, JUDEȚUL SUCEAVA</b>  Titlul plansei: <b>PROFILE TRANSVERSALE CARACTERISTICE DRUM NUMARUL 1</b>
Scara: 1:100 Data: 2023				PROIECT 386/2023  Faza: P.Th.  Planșa D.5.1

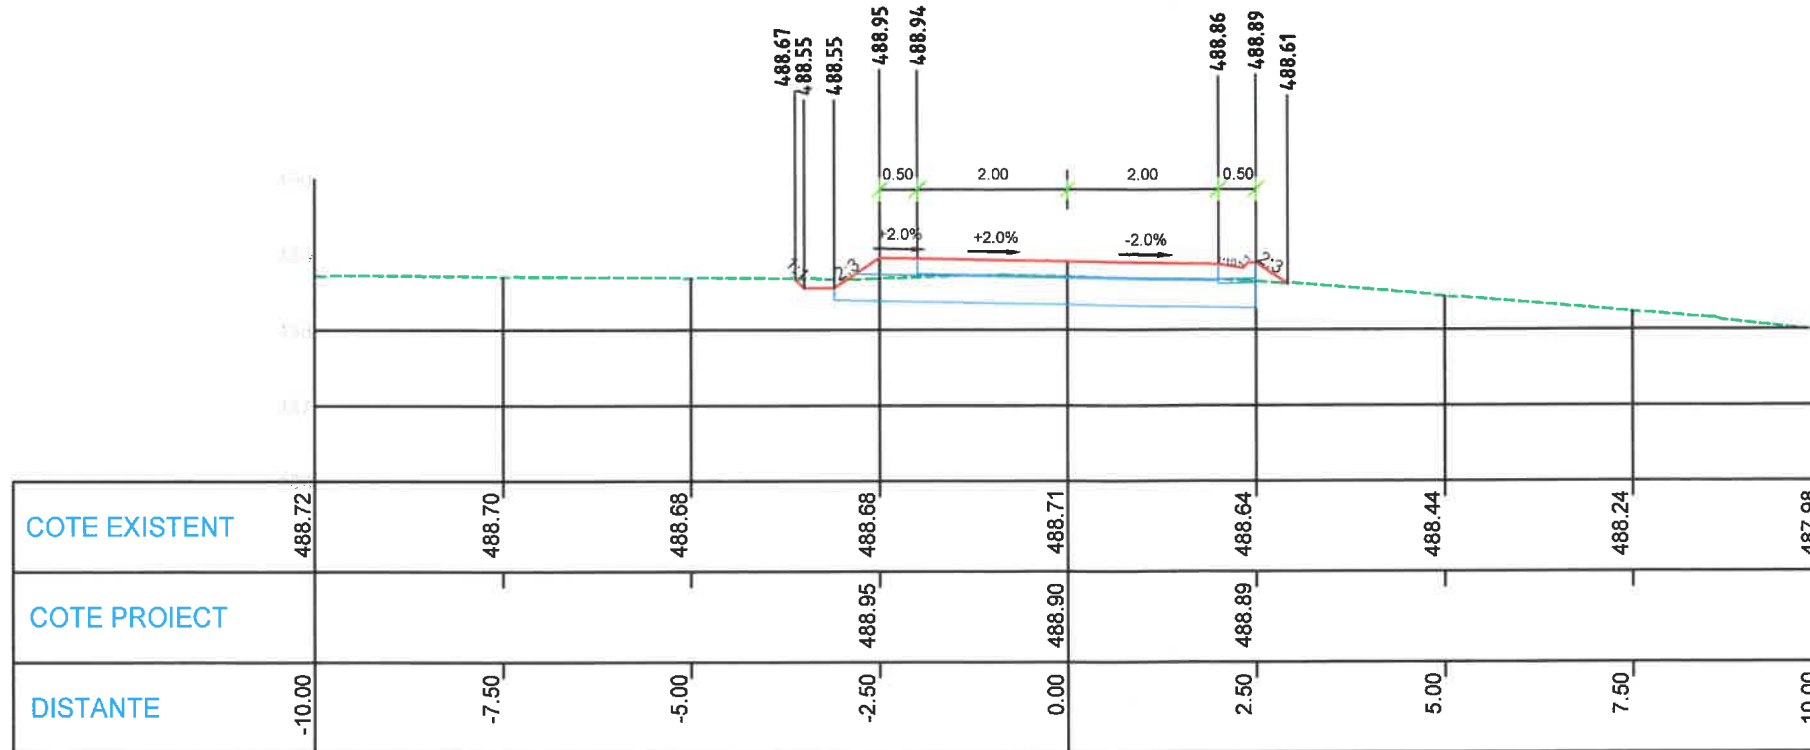


KM 0+100.00  
Pichet nr.3

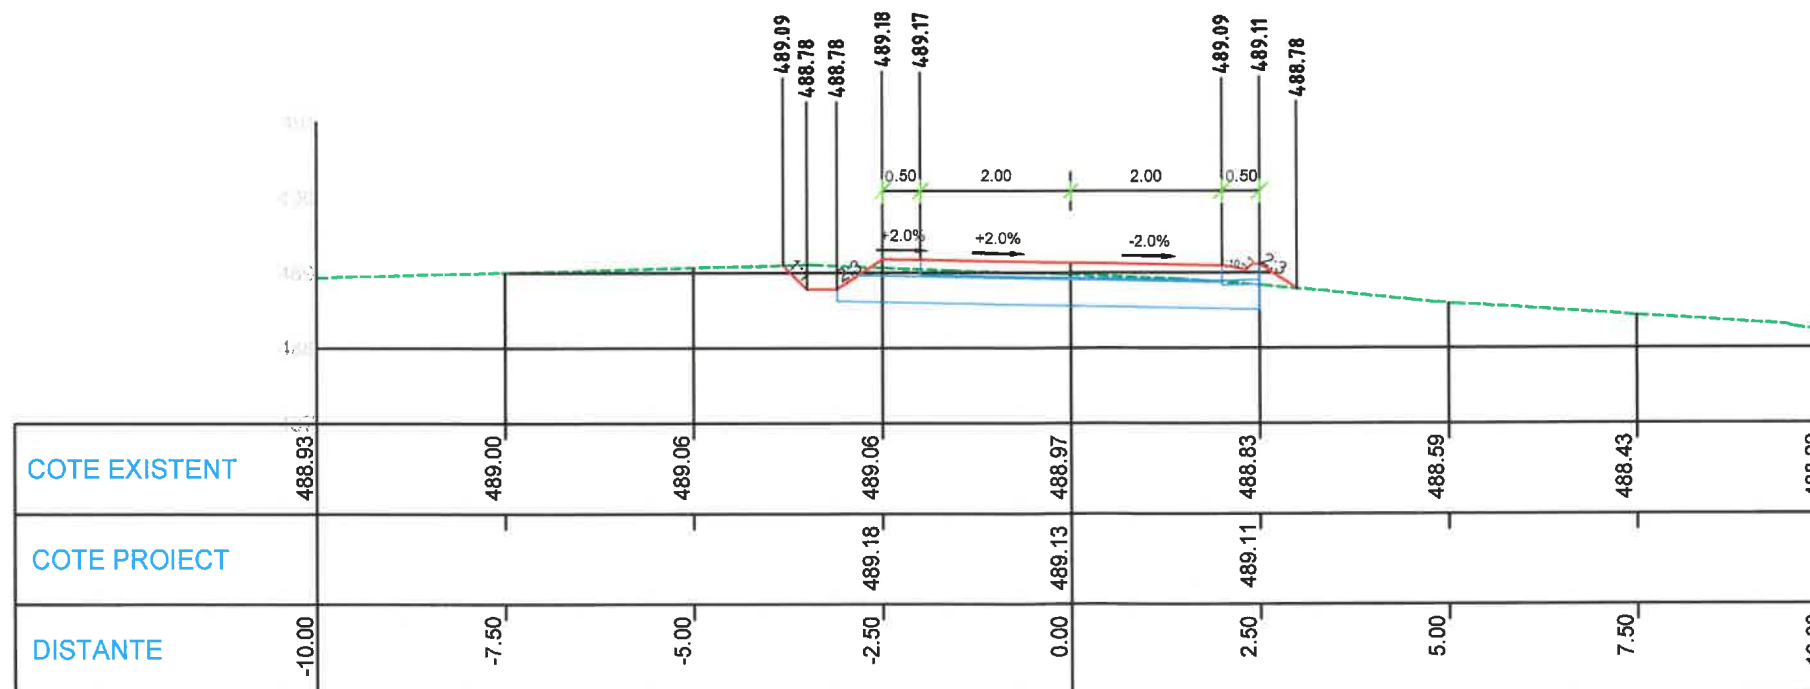


KM 0+140.00  
Pichet nr.4

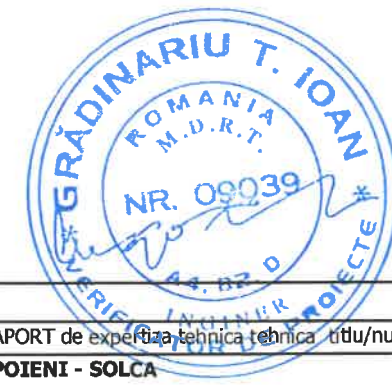


Verificator/Expert	Nume	Semnatura	Cerinta	REFERAT de verificare/RAPORT de experienta tehnica tehnica titlu/numar/data
<b>S.C."ROMPROJECT ROAD" S.R.L.</b> <b>SUCEAVA</b> <b>J33/1066/2015</b>				BENEFICIAR: <b>COMUNA POIENI - SOLCA</b>
				PROIECT: <b>MODERNIZARE DRUMURI VICINALE IN COMUNA POIENI - SOLCA, JUDEȚUL SUCEAVA</b>
AMPLASAMENT: <b>SAT POIENI - SOLCA, COMUNA POIENI - SOLCA, JUDEȚUL SUCEAVA</b>				PROIECT 386/2023
SPECIFICATIE	Nume:	Scara:	Titlul plansei:	Faza: P.Th.
SEF PROIECT	ing. Pîntia I.	1:100	<b>PROFILE TRANSVERSALE CARACTERISTICE DRUM NUMARUL 1</b>	
PROIECTAT	ing. Buta C.	Data:		
DESENAT	ing. Buta C.	2023		
				Planșa D.5.2

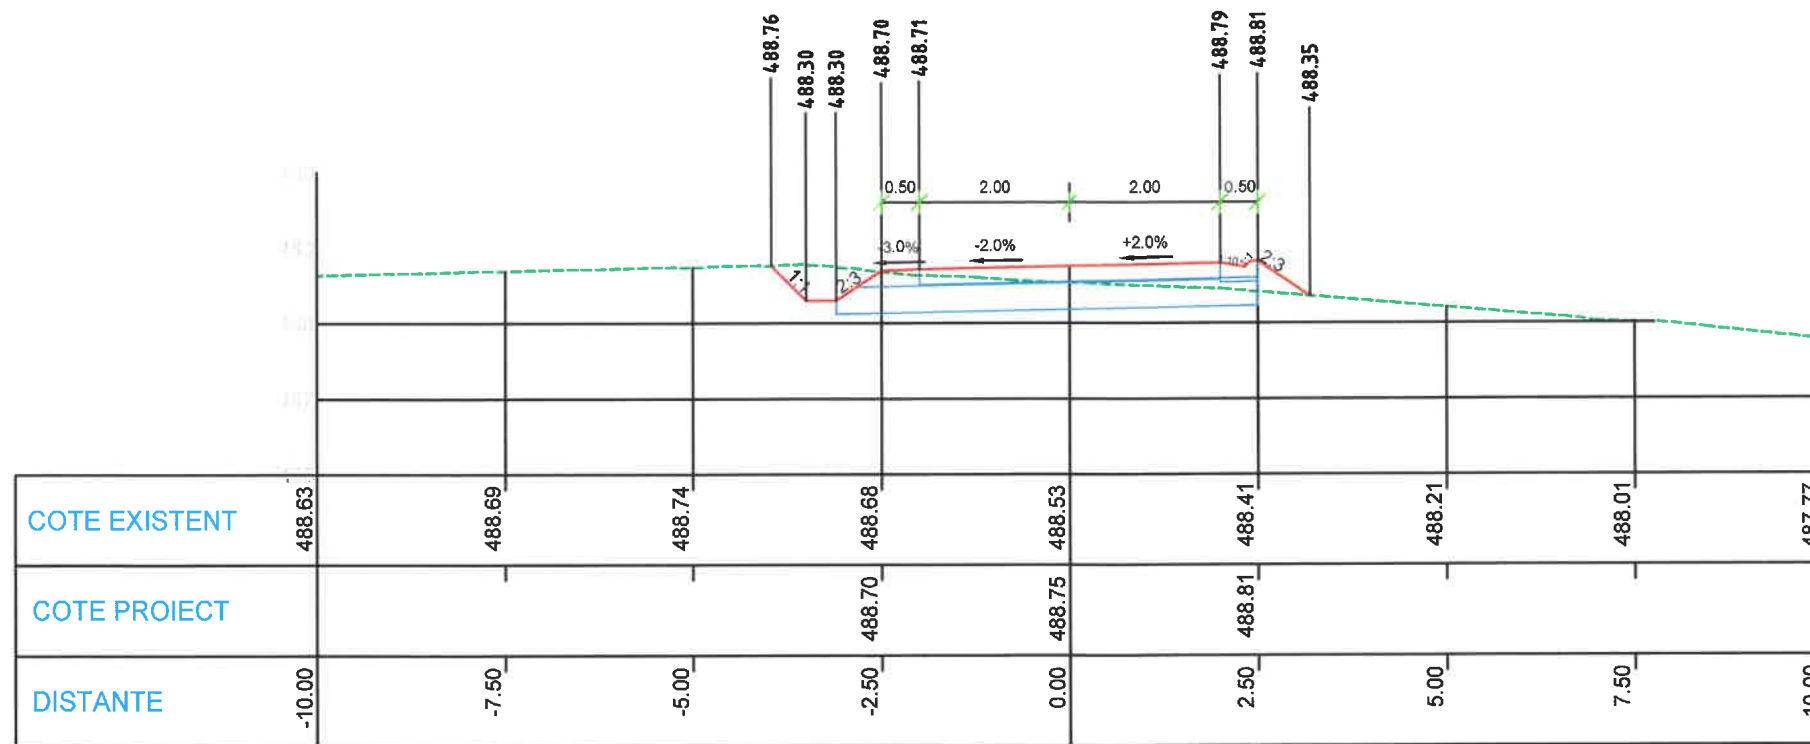


KM 0+180.00  
Pichet nr.5

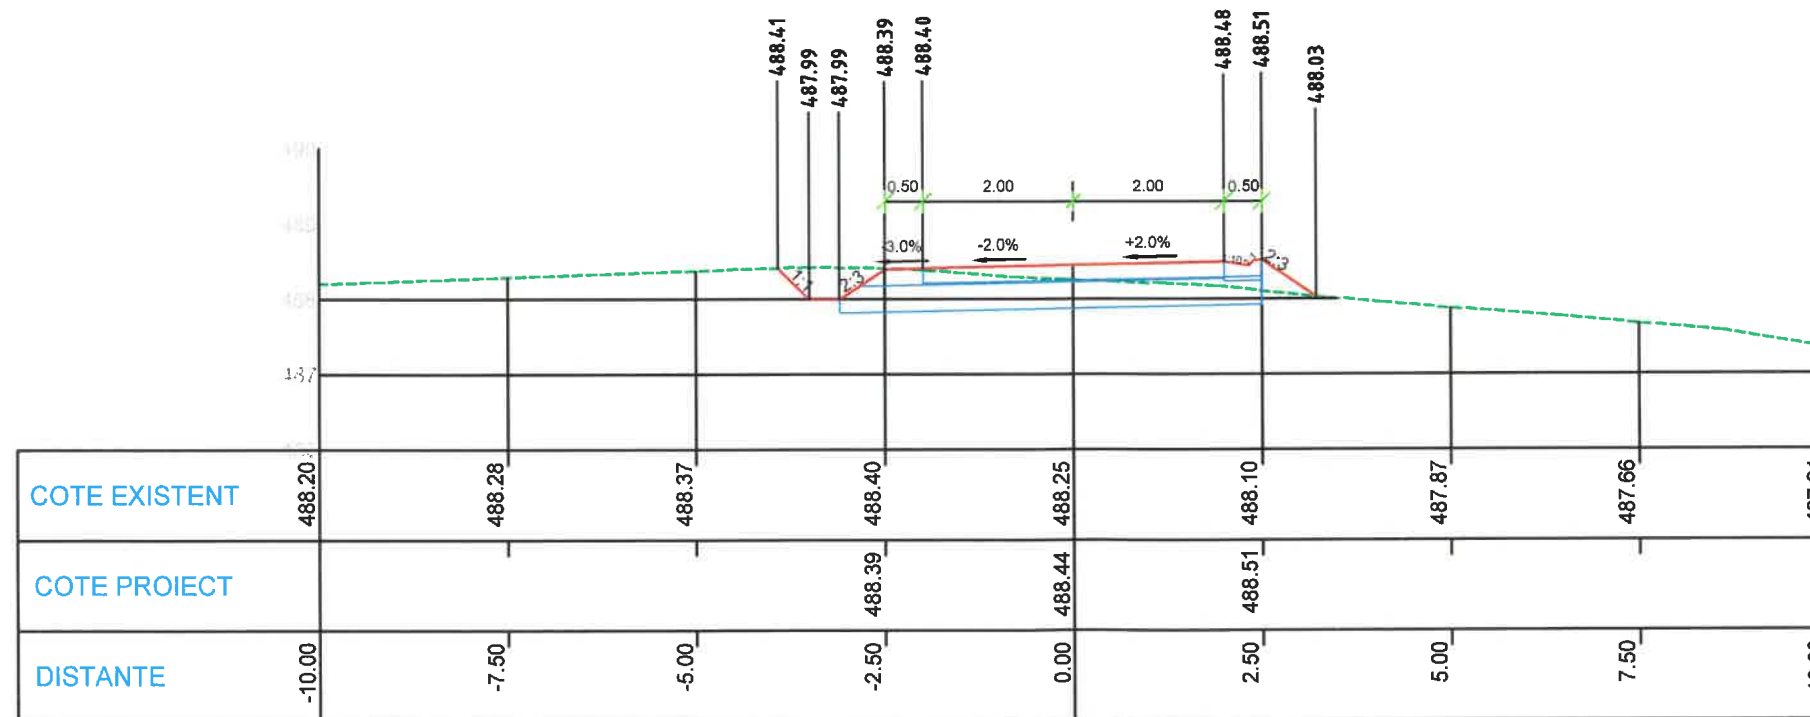


KM 0+220.00  
Pichet nr.6

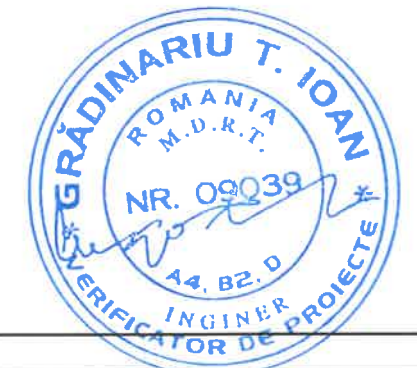


Verificator/Expert	Nume	Semnatura	Cerinta	REFERAT de verificare/RAPORT de expertiza tehnica titlu/numar/data
<b>S.C."ROMPROJECT ROAD" S.R.L.</b> <b>SUCEAVA</b> <b>J33/1066/2016</b>				BENEFICIAR: <b>COMUNA POIENI - SOLCA</b>
				PROIECT: <b>MODERNIZARE DRUMURI VICINALE IN COMUNA POIENI - SOLCA, JUDETUL SUCEAVA</b>
AMPLASAMENT: <b>SAT POIENI - SOLCA, COMUNA POIENI - SOLCA, JUDETUL SUCEAVA</b>				PROIECT 386/2023
SPECIFICATIE	Nume:	Semnatura:	Scara:	Titlul plansei: <b>PROFILE TRANSVERSALE CARACTERISTICE DRUM NUMARUL 1</b>
SEF PROIECT	ing. Pintia I.		1:100	
PROIECTAT	ing. Buta C.		Data:	
DESENAT	ing. Buta C.		2023	
				Faza: P.Th.
				Planşa D.5.3

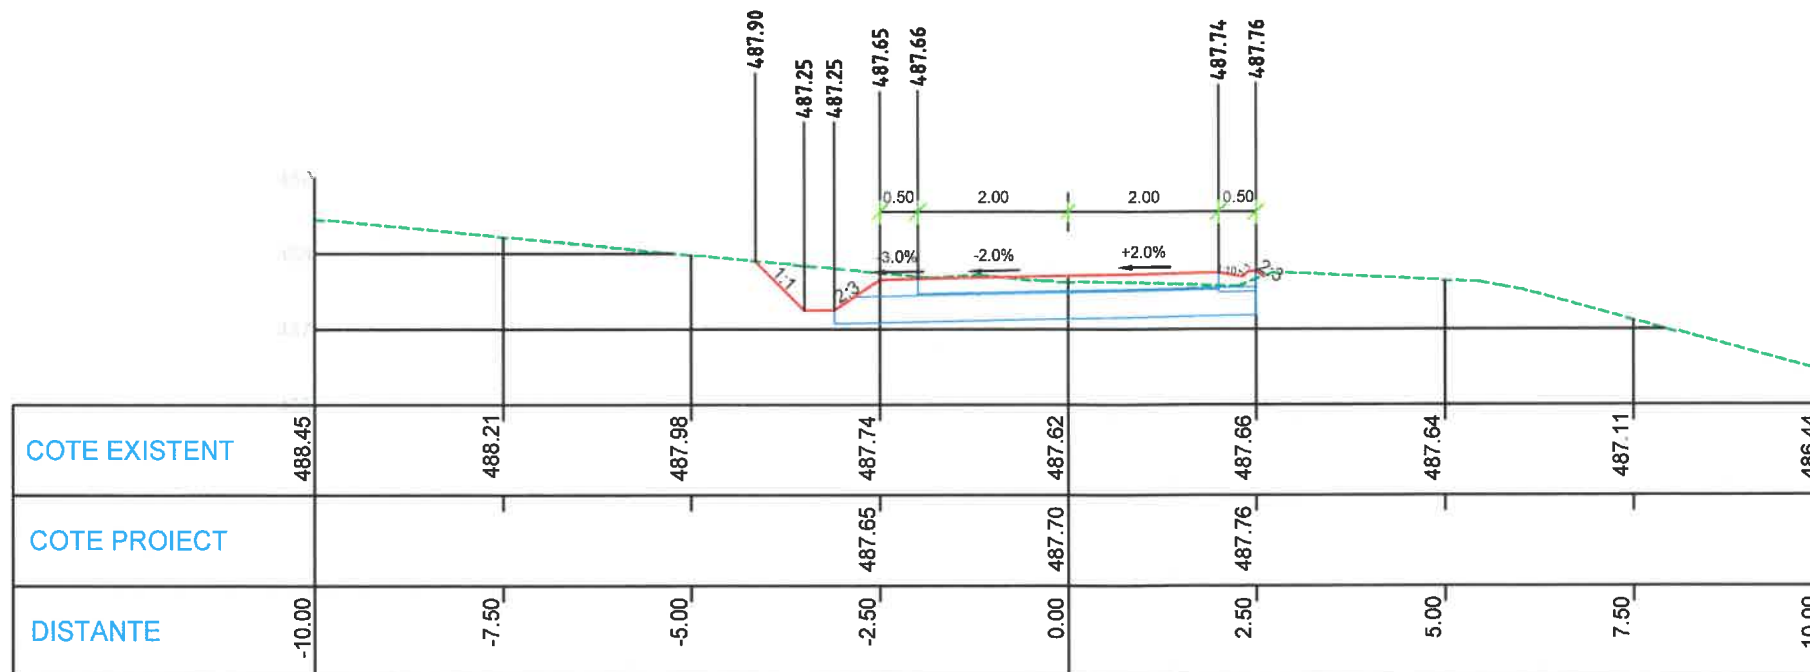


KM 0+260.00  
Pichet nr.7

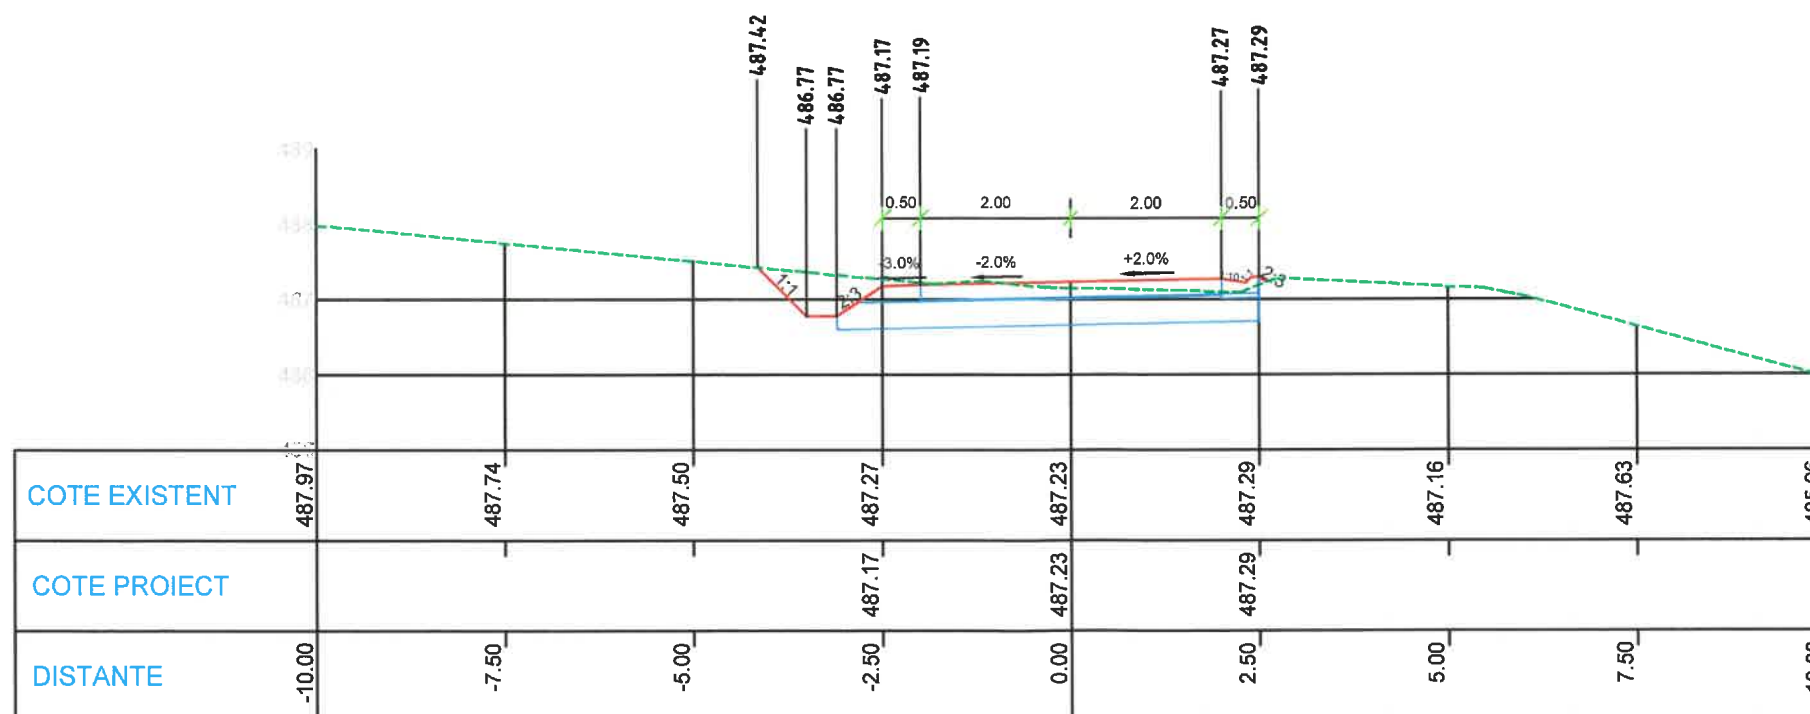


KM 0+280.00  
Pichet nr.8

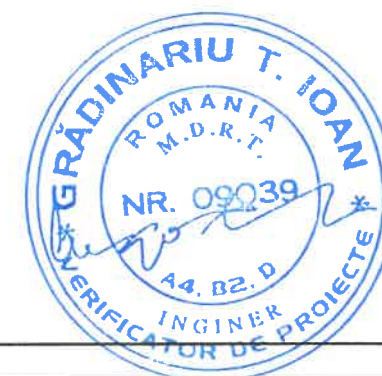

Verificator/Expert	Nume	Semnatura	Cerinta	REFERAT de verificare/RAPORT de expertiza tehnica titlu/numar/data
<b>S.C. "ROMPROJECT ROAD" S.R.L.</b> <b>SUCEAVA</b> <b>J33/1066/2015</b>				BENEFICIAR: <b>COMUNA POIENI - SOLCA</b>
				PROIECT: <b>MODERNIZARE DRUMURI VICINALE IN COMUNA POIENI - SOLCA, JUDETUL SUCEAVA</b>
AMPLASAMENT: <b>SAT POIENI - SOLCA, COMUNA POIENI - SOLCA, JUDETUL SUCEAVA</b>				PROIECT 386/2023
SPECIFICATIE Nume: ing. Pintia I. Semnatura: Scara: 1:100 SEF PROIECT ing. Buta C. Data: 2023 PROIECTAT ing. Buta C. DESENAT ing. Buta C.				Faza: P.Th.
TITLUL PLANSEI: <b>PROFILE TRANSVERSALE CARACTERISTICE DRUM NUMARUL 1</b>				Planşa D.5.4

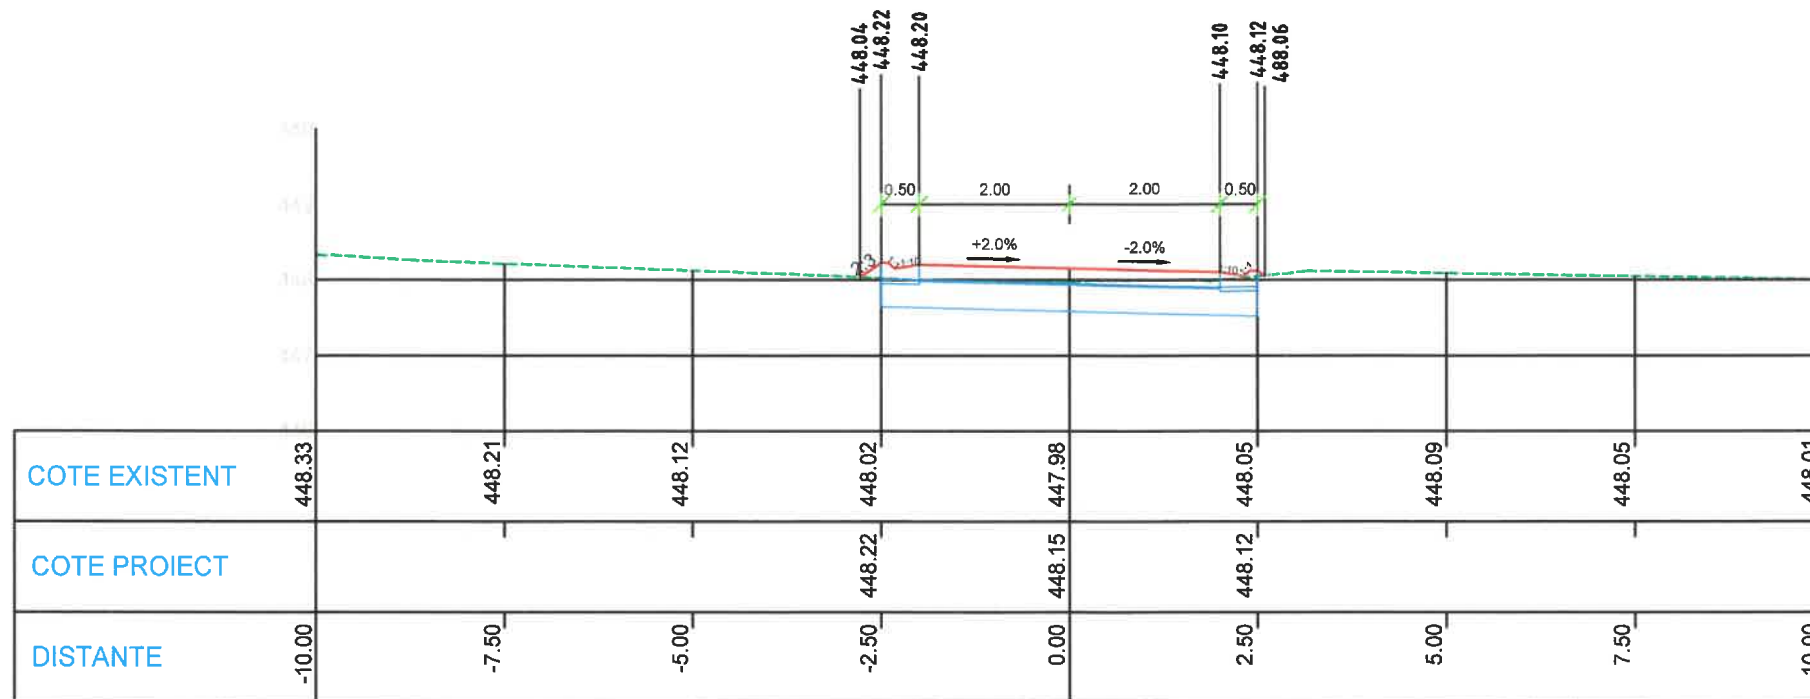

KM 0+020.00  
Pichet nr.1

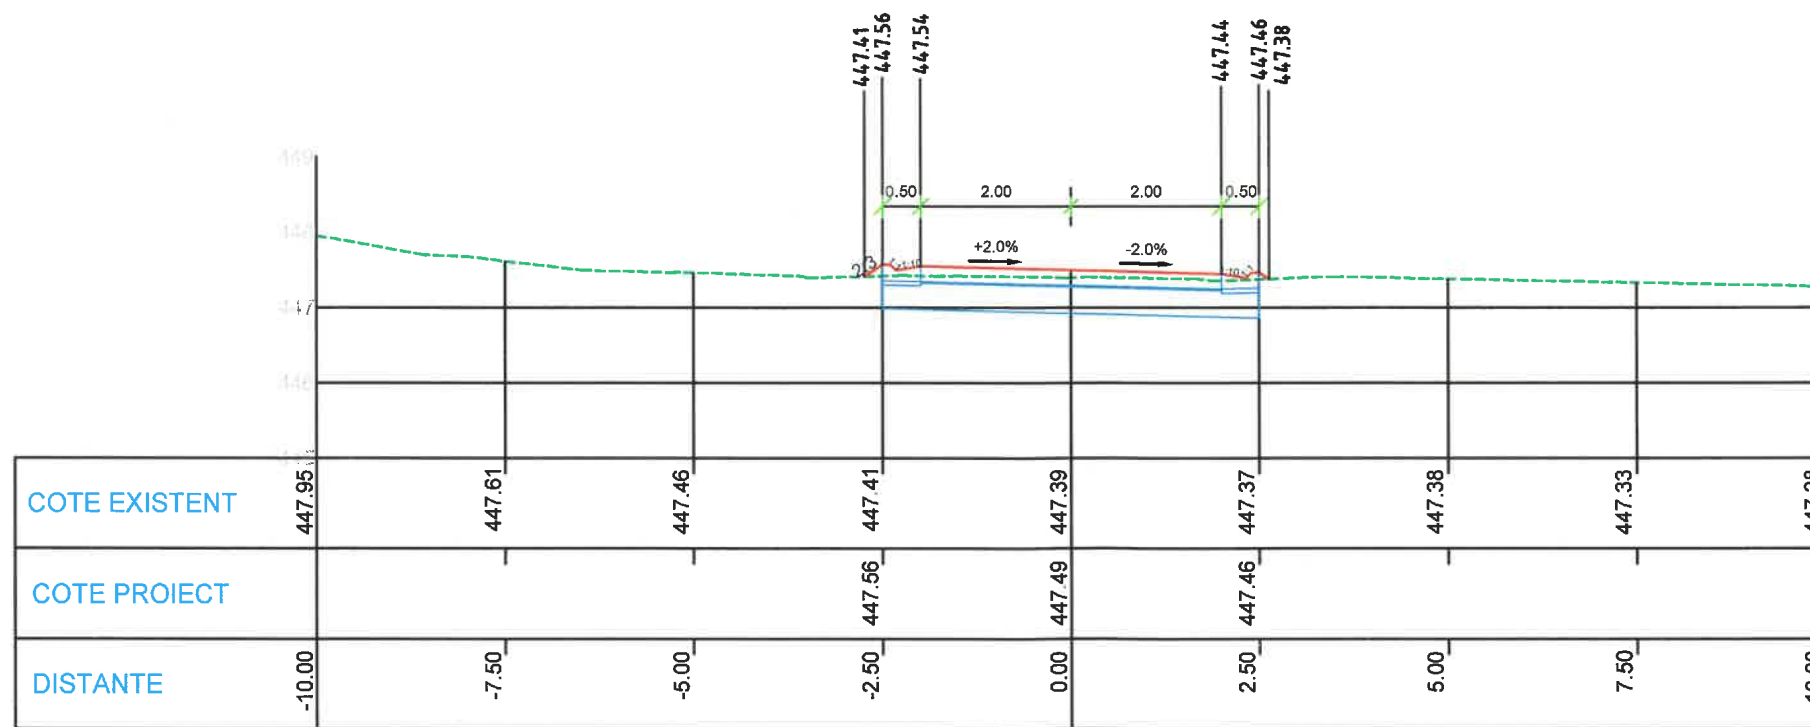


KM 0+060.00  
Pichet nr.2




Verificator/Expert	Nume	Semnatura	Cerinta	REFERAT de verificare/RAPORT de expertiza tehnica tehnica titlu/numar/data	
<b>S.C."ROMPROJECT ROAD" S.R.L.</b> <b>SUCEAVA ROMPROJECT ROAD</b> <b>J33/1066/2015 S.R.L.</b>			BENEFICIAR: <b>COMUNA POIENI - SOLCA</b>		PROIECT 386/2023
			PROIECT: <b>MODERNIZARE DRUMURI VICINALE IN COMUNA POIENI - SOLCA, JUDEȚUL SUCEAVA</b>		Faza: P.Th.
SPECIFICATIE			Nume:	Scara:	Titlul plansei: <b>PROFILE TRANSVERSALE CARACTERISTICE DRUM NUMARUL 2</b>
SEF PROIECT			ing. Pintia I.	1:100	
PROIECTAT			ing. Buta C.	Data:	
DESENAT			ing. Buta C.	2023	
				AMPLASAMENT: <b>SAT POIENI - SOLCA, COMUNA POIENI - SOLCA, JUDEȚUL SUCEAVA</b>	
				Planșa D.5.5	



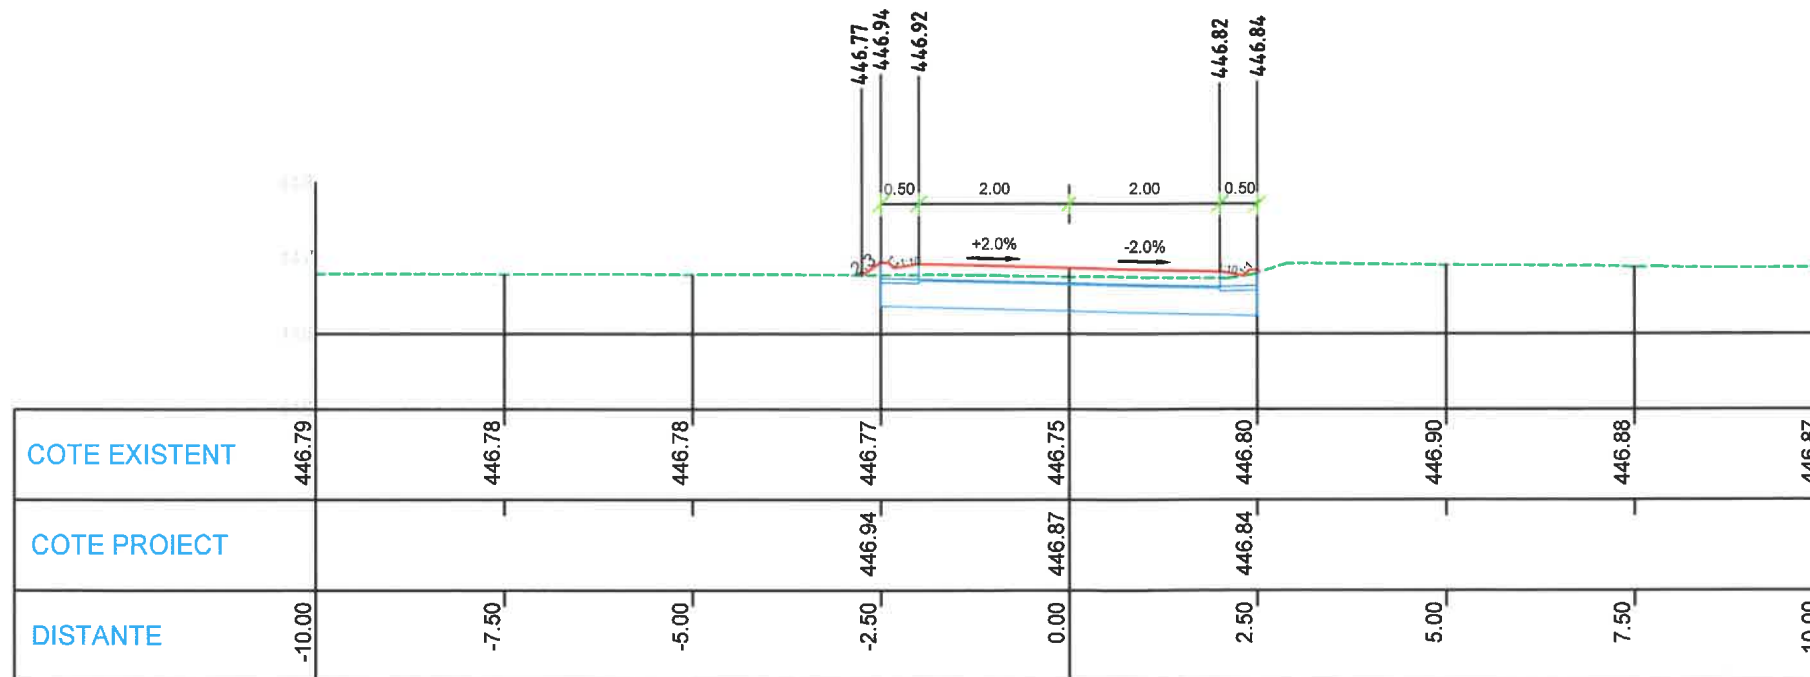


KM 0+100.00  
Pichet nr.3

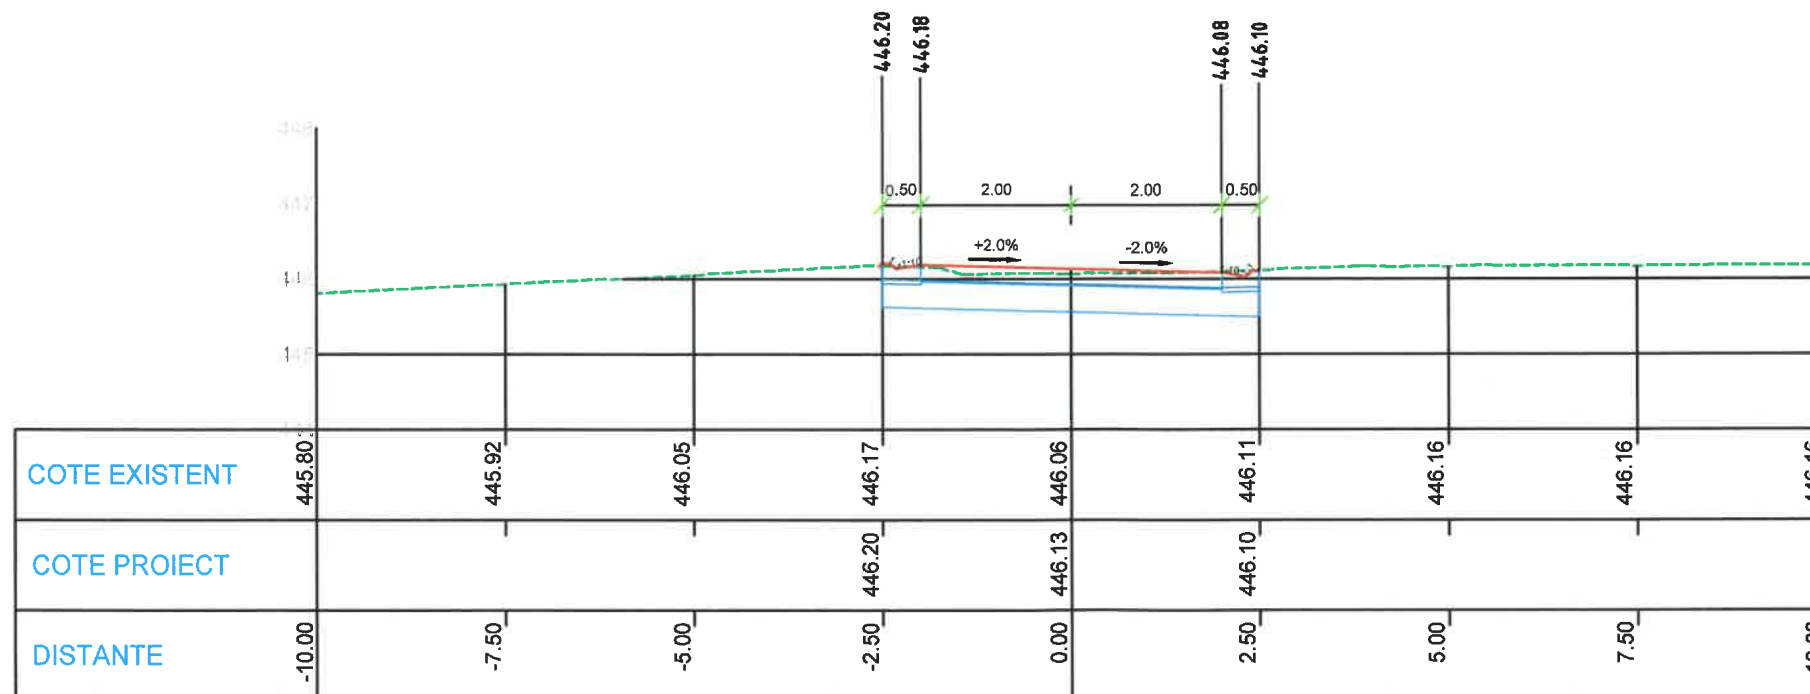


KM 0+140.00  
Pichet nr.4




Verificator/Expert	Nume	Semnatura	Cerinta	REFERAT de verificare/RAPORT de expertiza tehnica tehnica titlu/numar/data
<b>S.C."ROMPROJECT ROAD" S.R.L.</b> <b>SUCEAVA</b> <b>J33/1066/2015</b>				BENEFICIAR: <b>COMUNA POIENI - SOLCA</b>
				PROIECT: <b>MODERNIZARE DRUMURI VICINALE IN COMUNA POIENI - SOLCA, JUDEȚUL SUCEAVA</b>
SPECIFICATIE Nume: <b>ROMPROJECT ROAD S.R.L.</b> Scara: 1:100 SEF PROIECT ing. Pîntia I. PROIECTAT ing. Buta C. DESENAT ing. Buta C.				AMPLASAMENT: <b>SAT POIENI - SOLCA, COMUNA POIENI - SOLCA, JUDEȚUL SUCEAVA</b> Titlul plansei: <b>PROFILE TRANSVERSALE CARACTERISTICE DRUM NUMARUL 2</b>
				PROIECT 386/2023 Faza: P.Th. Planșa D.5.6

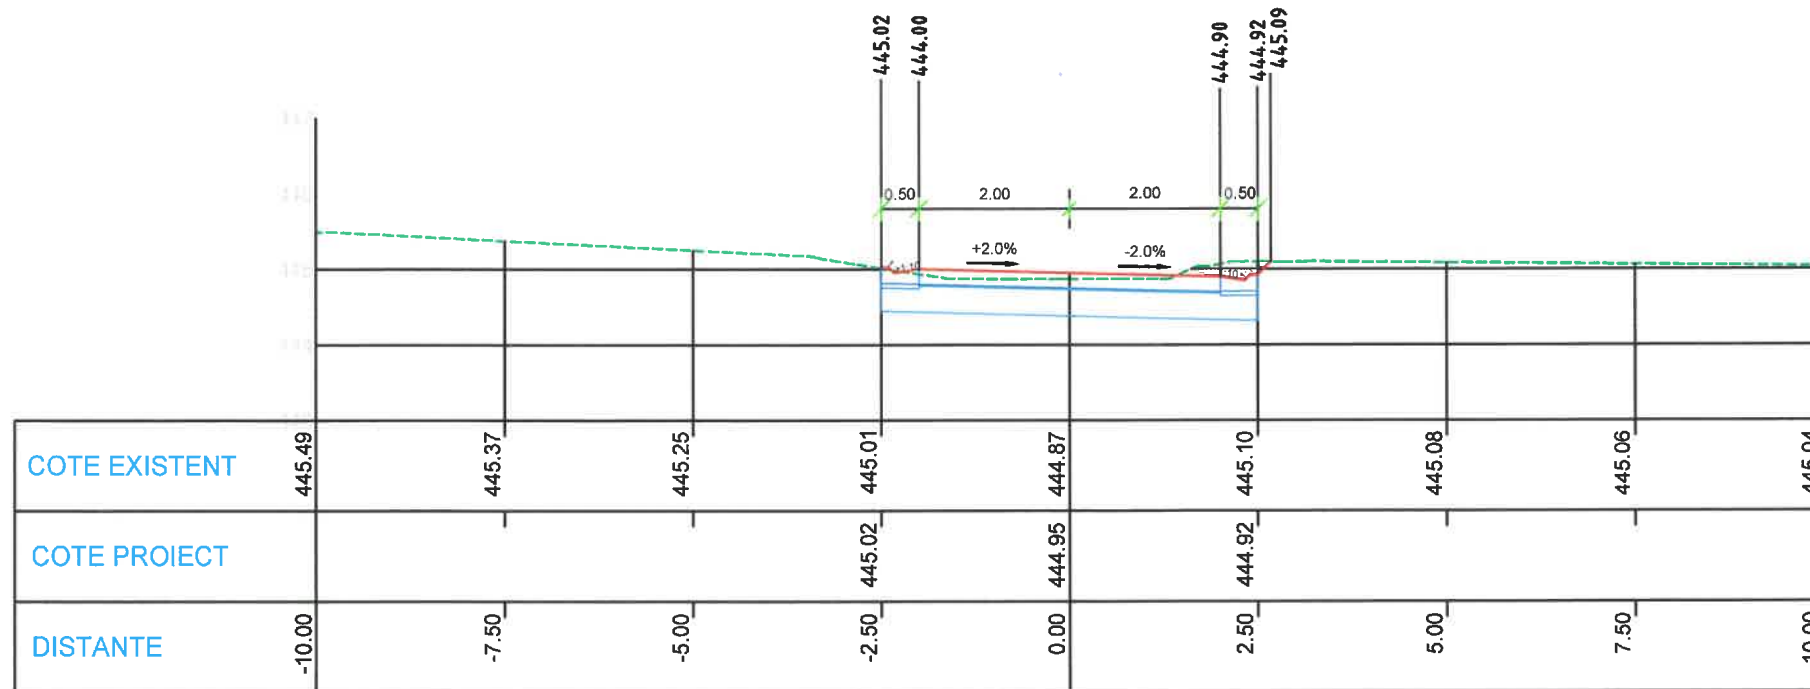


KM 0+180.00  
Pichet nr.5

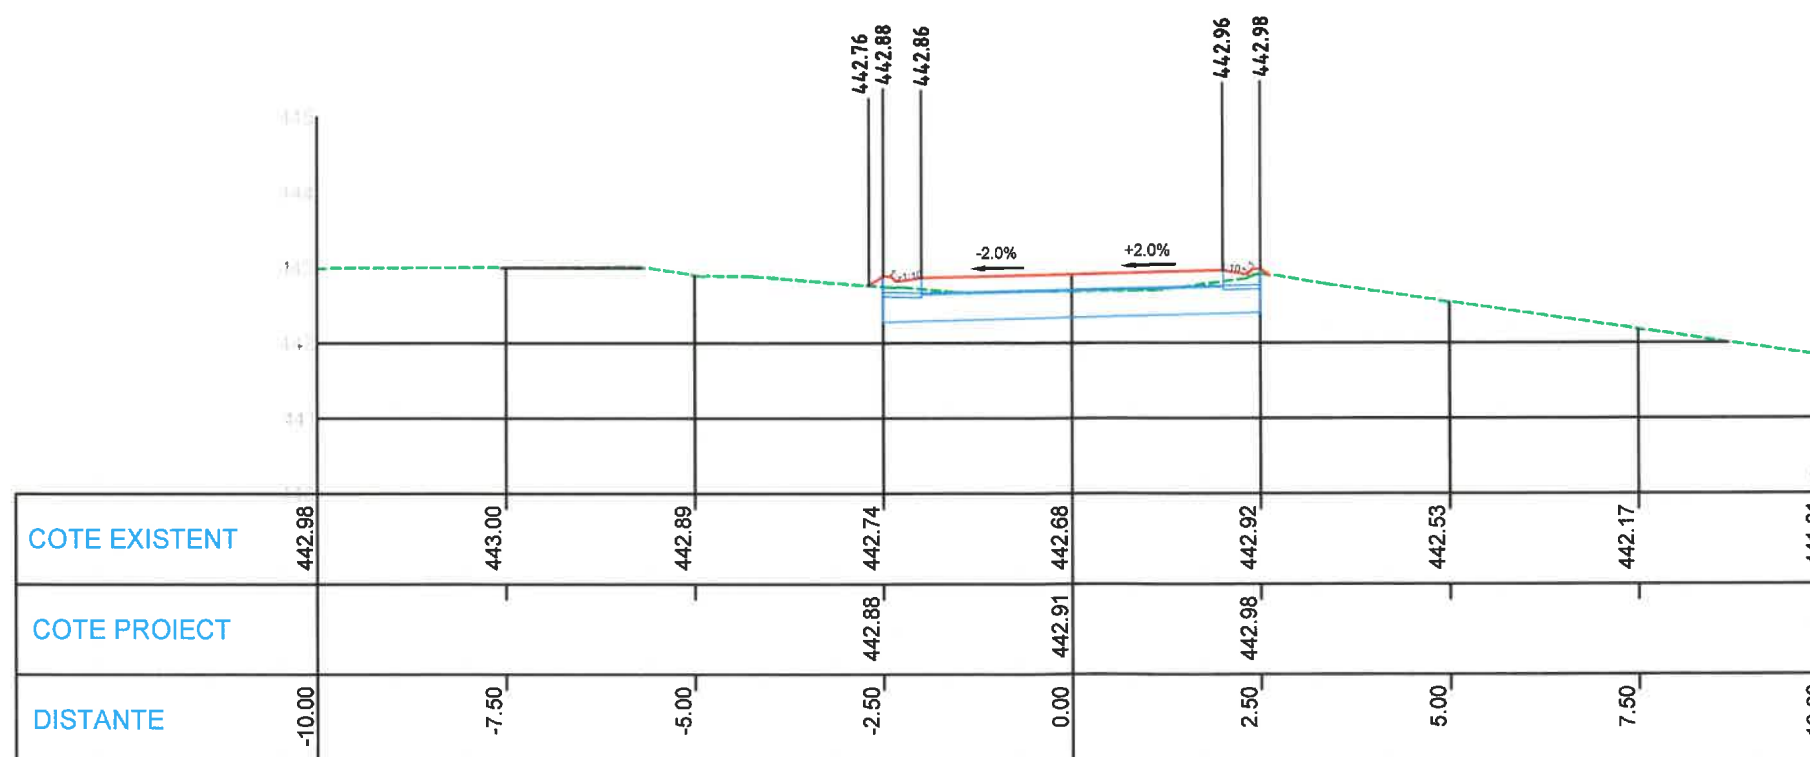

KM 0+220.00  
Pichet nr.6

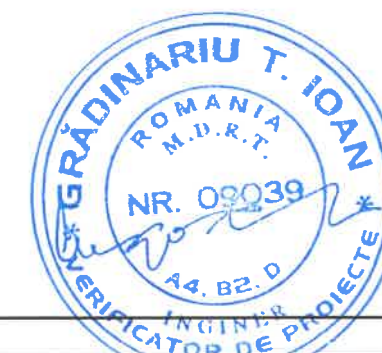

Verificator/Expert	Nume	Semnatura	Cerinta	REFERAT de verificare/RAPORT de expertiza tehnica tehnica - titlu/numar/data	
<b>S.C. "ROMPROJECT ROAD" S.R.L.</b> <b>SUCEAVA</b> <b>J33/1066/2015</b>				BENEFICIAR: <b>COMUNA POIENI - SOLCA</b>	
				PROIECT: <b>MODERNIZARE DRUMURI VICINALE IN COMUNA POIENI - SOLCA, JUDETUL SUCEAVA</b>	
				AMPLASAMENT: <b>SAT POIENI - SOLCA, COMUNA POIENI - SOLCA, JUDETUL SUCEAVA</b>	
PROIECTAT	ing. Buta C.	Scara: 1:100	Data: 2023	Titlu plansei: <b>PROFILE TRANSVERSALE CARACTERISTICE DRUM NUMARUL 2</b>	
DESENAT	ing. Buta C.				
				PROIECT	386/2023
				Faza:	P.Th.
				Planşa	D.5.7

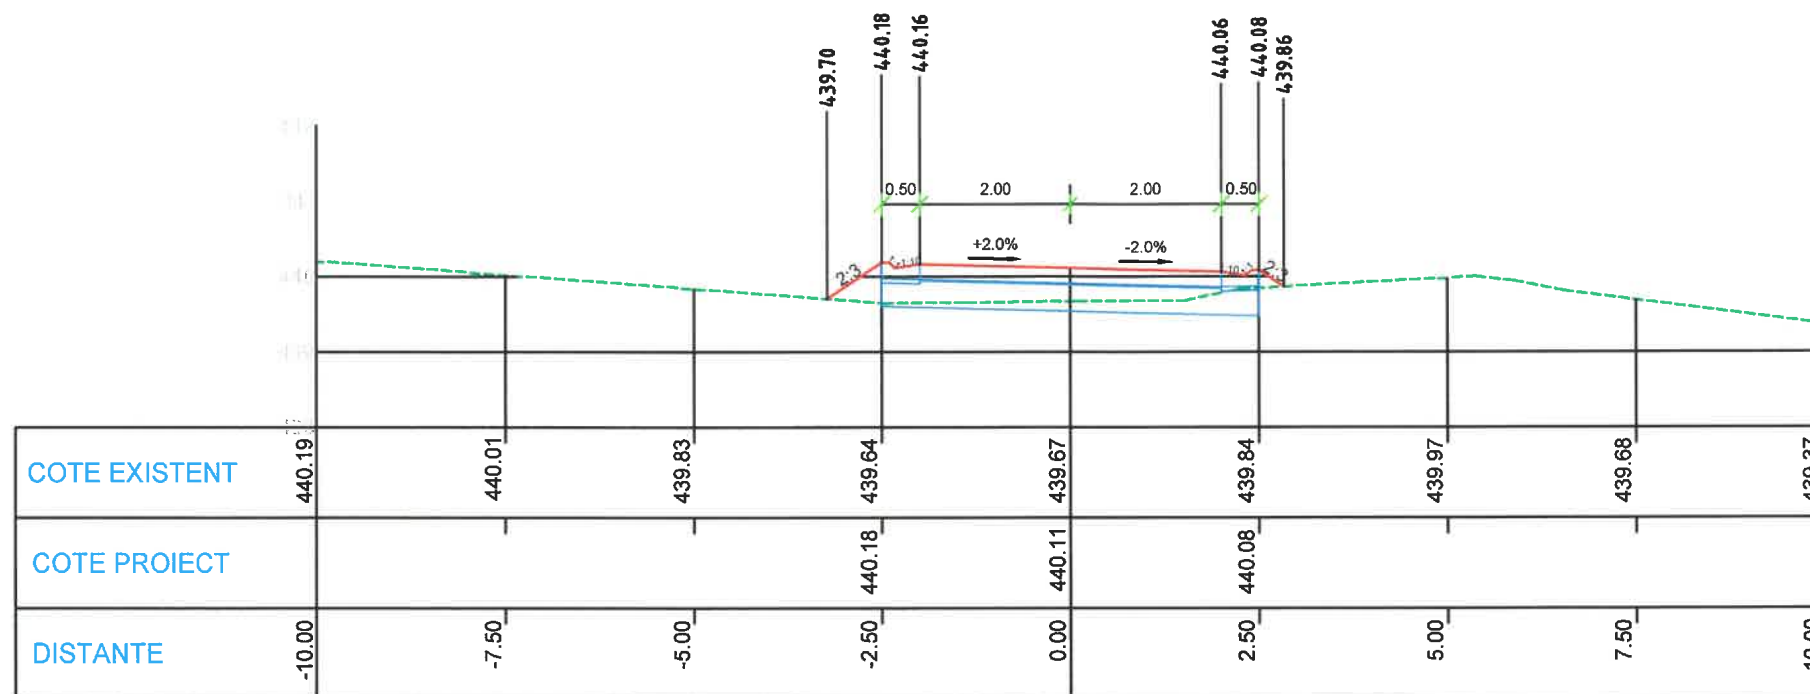


KM 0+260.00  
Pichet nr.7



Verificator/Expert	Nume	Semnatura	Cerinta	REFERAT de verificare/RAPORT de expertiza tehnica - titlu/numar/data
<b>S.C. "ROMPROJECT ROAD" S.R.L.</b> <b>SUCEAVA</b> <b>J33/1066/2015</b>				BENEFICIAR: <b>COMUNA POIENI - SOLCA</b>
				PROIECT: <b>MODERNIZARE DRUMURI VICINALE IN COMUNA POIENI - SOLCA, JUDETUL SUCEAVA</b>
				AMPLASAMENT: <b>SAT POIENI - SOLCA, COMUNA POIENI - SOLCA, JUDETUL SUCEAVA</b>
SPECIFICATIE	Nume:	Semnatura:	Scara:	Titlul plansei: <b>PROFILE TRANSVERSALE CARACTERISTICE DRUM NUMARUL 2</b>
SEF PROIECT	ing. Pintia I.		1:100	
PROIECTAT	ing. Buta C.		Data:	
DESENAT	ing. Buta C.		2023	
				PROIECT 386/2023
				Faza: P.Th.
				Planşa D.5.8


**PROFIL TRANSVERSAL TIP 1**  
**DRUM NR. 1 KM 0+000 - KM 0+286**

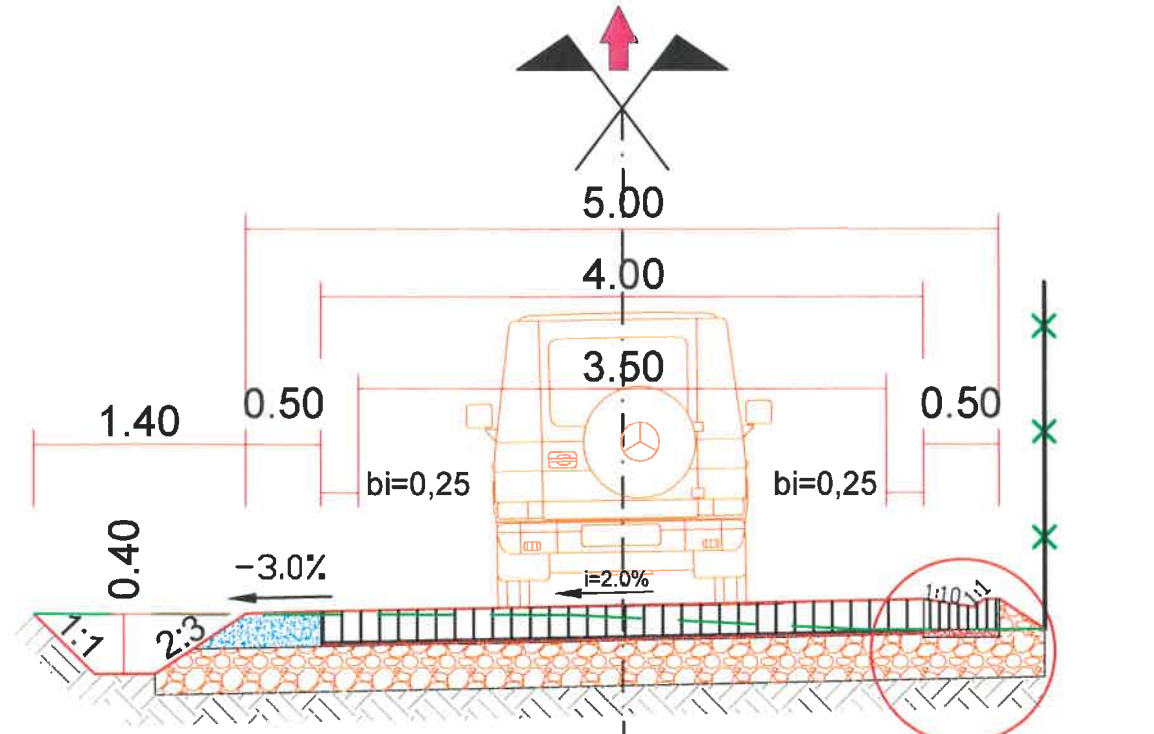

Det. A

- Strat din beton de ciment rutier BcR4,5 - 20 cm
- Hartie Kraft
- Strat din nisip - 2 cm
- Strat din balast (0-63) - 30 cm
- Sapatura pe o adancime de 35 cm

**PROFIL TRANSVERSAL TIP 2**  
**Drum nr. 2 KM 0+000 - KM 0+274**

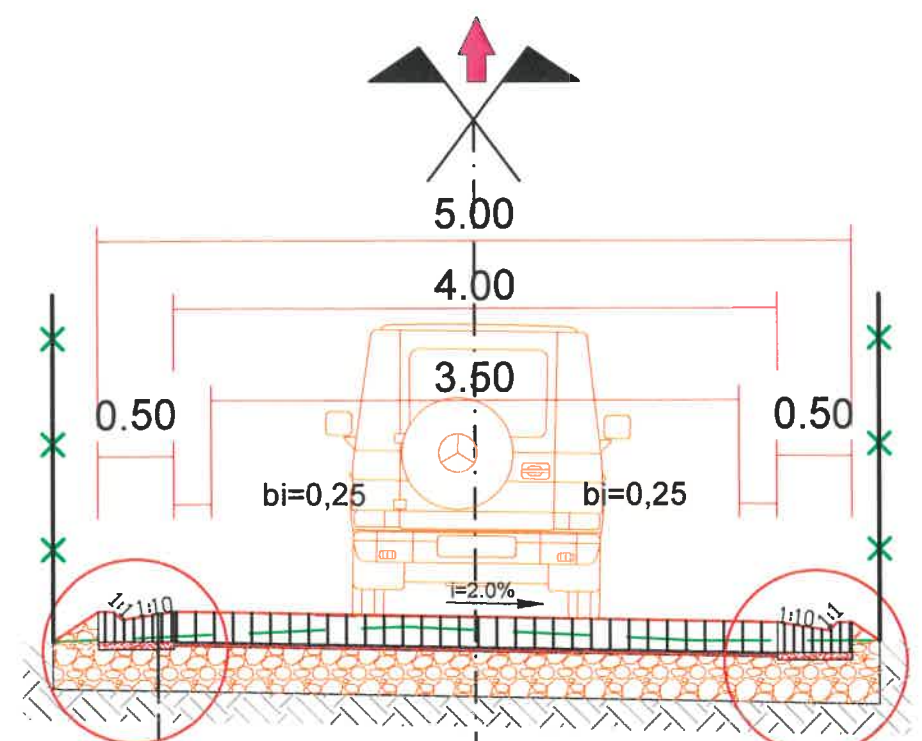

Det. A


Det. A

- Dala din beton C30/37 - 20 cm
- Nisip pilonat - 5 cm

- Strat din beton de ciment rutier BcR4,5 - 20 cm
- Hartie Kraft
- Strat din nisip - 2 cm
- Strat din balast (0-63) - 30 cm
- Sapatura pe o adancime de 35 cm




Det. A  
 Scara:  
 1:10

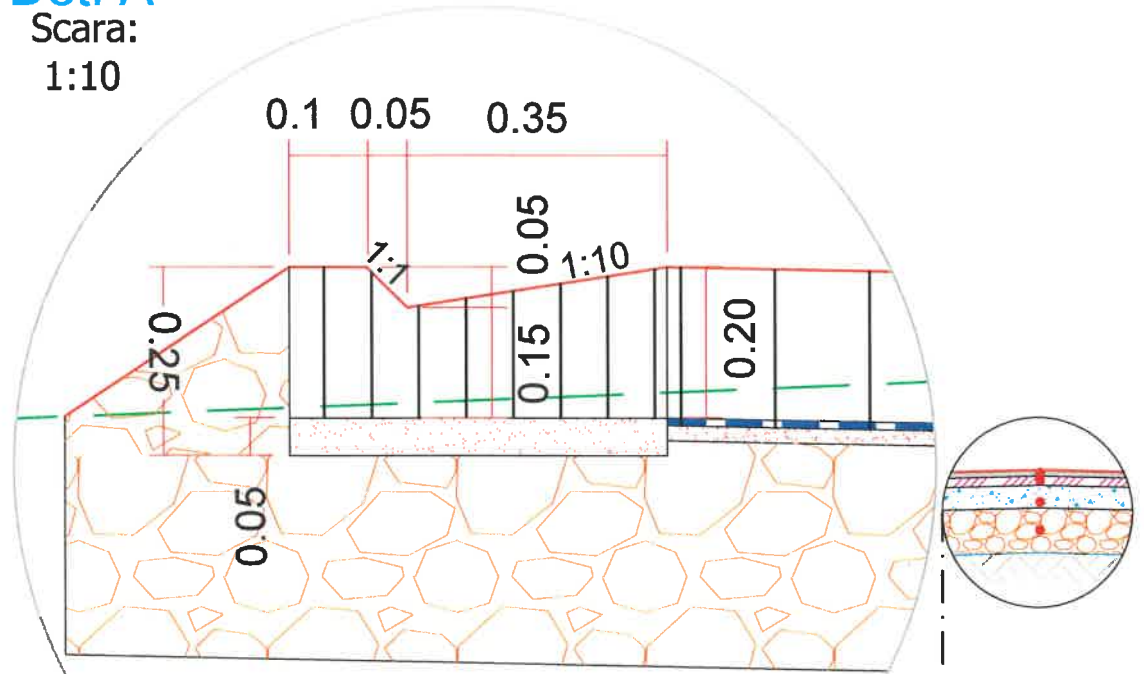


- Strat din BcR4,5 - 20 cm
- Hartie Kraft
- Strat din nisip - 2 cm
- Strat din balast (0-63) - 30 cm
- Sapatura pe o adancime de 20 cm

Verificator/Expert	Nume	Semnatura	Cerinta	REFERAT de verificare/RAPORT de expertiza tehnica tehnica titlu/numar/data
<b>S.C."ROMPROJECT ROAD" S.R.L.</b> <b>SUCEAVA</b> <b>J33/1066/2015</b>				BENEFICIAR: <b>COMUNA POIENI - SOLCA</b>
				PROIECT: <b>MODERNIZARE DRUMURI VICINALE IN COMUNA POIENI - SOLCA, JUDETUL SUCEAVA</b>
SPECIFICATIE				Titlul plansei:
SEF PROIECT	ing. Pintia I.		Scara: 1:50	<b>PROFILE TRANSVERSALE TIP</b>
PROIECTAT	ing. Buta C.		Data: 2023	
DESENAT	ing. Buta C.			
				PROIECT 386/2023
				Faza: P.Th.
				Planșa D.6



### SECTIUNE LONGITUDINALA A-A

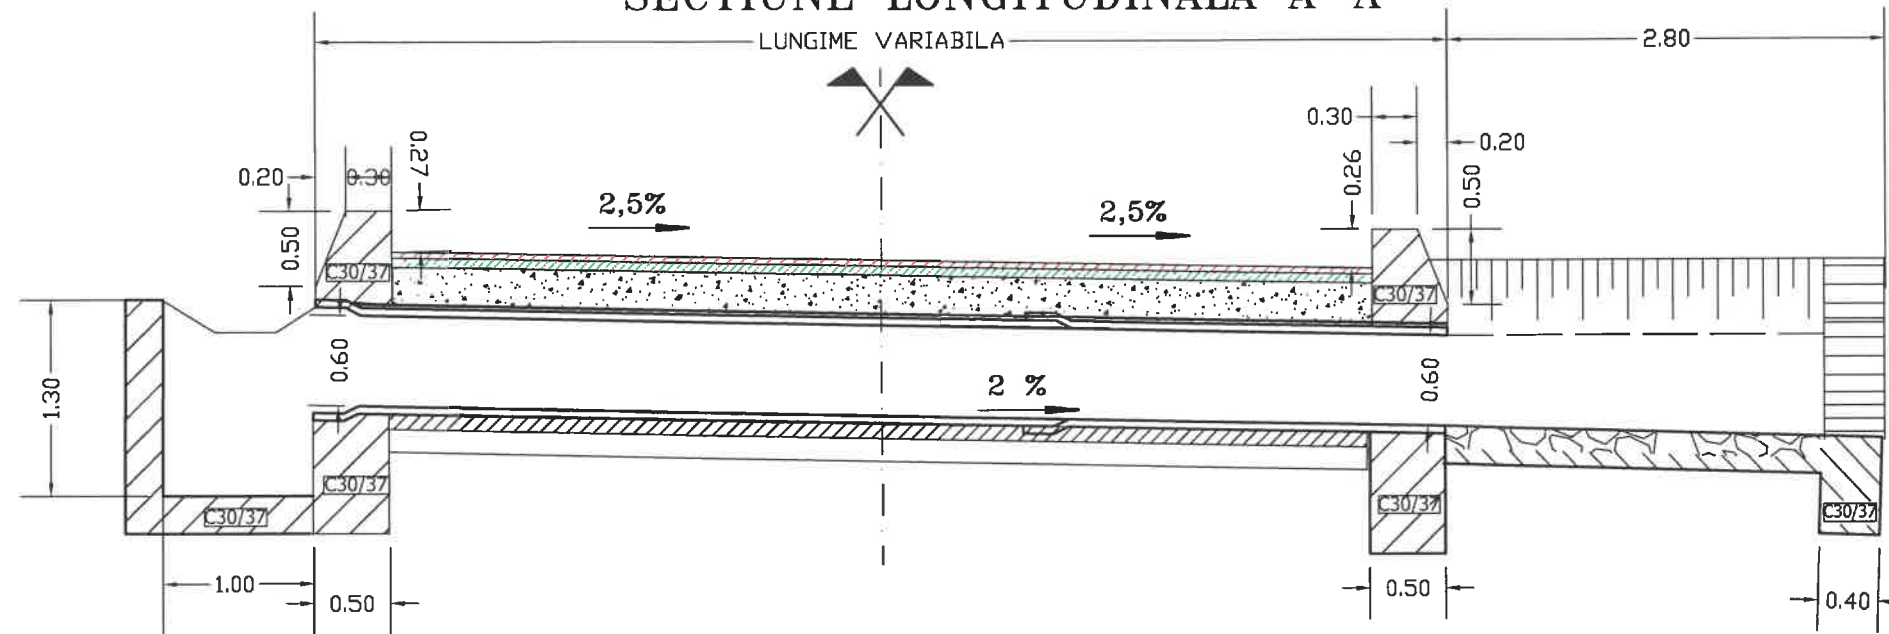

### SECTIUNE C - C

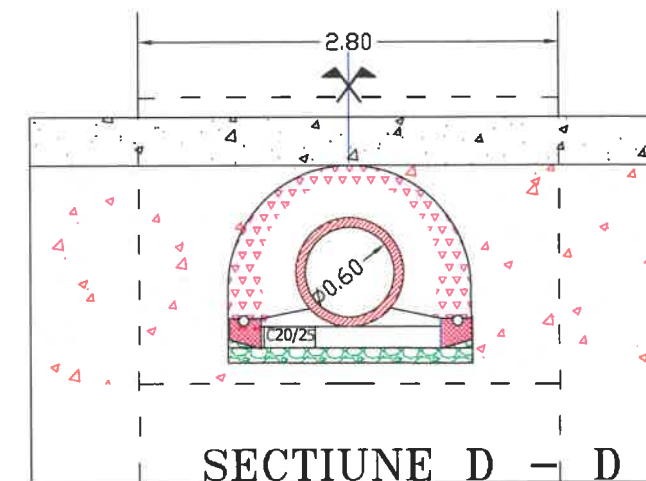

### VEDERE IN PLAN B-B

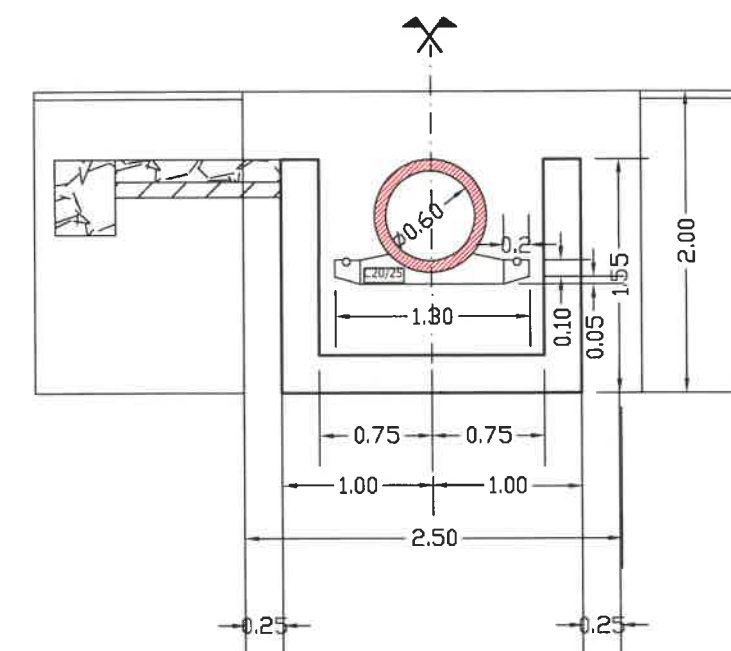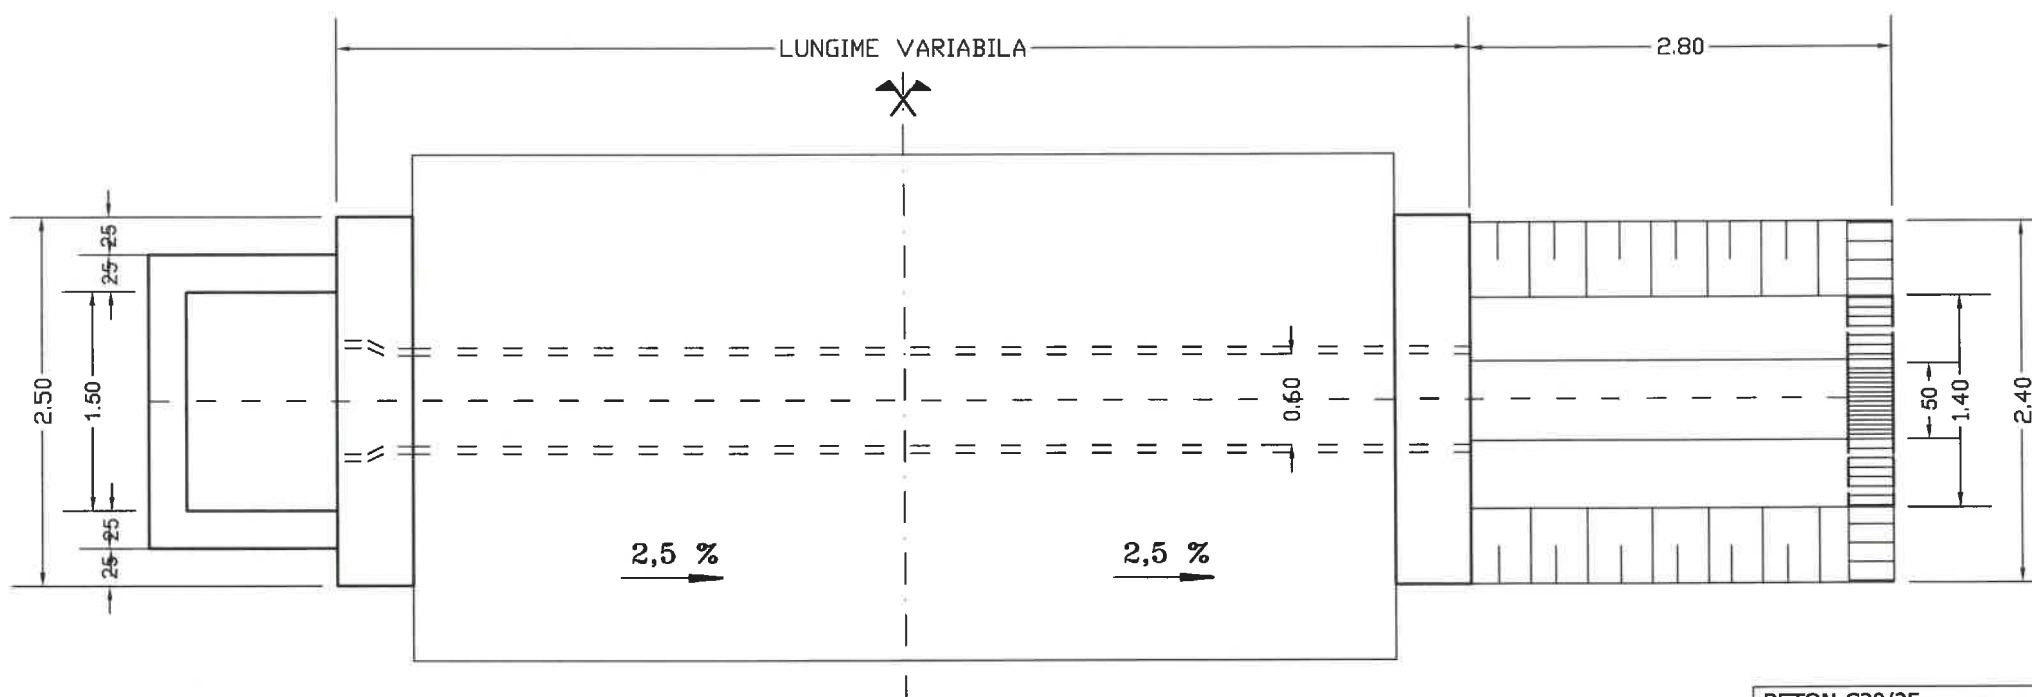

BETON-C20/25  
 CLASA DE EXPUNERE-XC1  
 GRAD DE GELIVITATE-G100  
 RAPORT A/C-0.65  
 TIP DE CIMENT-CEM I 32,5/0-16  
 Ømaxim granula de agregat-32mm

BETON-C30/37  
 CLASA DE EXPUNERE-XF4  
 GRAD DE GELIVITATE-G100  
 RAPORT A/C-0.5  
 TIP DE CIMENT-CEM I 32,5/0-16  
 Ømaxim granula de agregat-32mm

Extras de armaturi din camere de linistire podet tubular Ø800

Marca	Diametru (mm)	Nr. buc.	Lungimi (m)	OB 37		PC 52	
				Ø8	Ø10		
1	10	4	5,05	—	—	20,20	
2	10	4	4,35	—	—	17,40	
3	10	36	1,30	—	—	46,80	
4	8	32	0,35	11,20	—	—	
Total lungimi pe diametre (m)				11,20		84,40	
Masa /metru (kg/m)				0,395		0,617	
Masa pe diametru (kg)				5,00		53,00	
MASA TOTALA (kg)				5,00		53,00	

① PC52 4φ10 L=475

② PC52 4φ10 L=435

③ PC52 36φ10 L=130

④ OB37 32φ8 L=35

Verificator/Expert	Nume	Semnatura	Cerinta	REFERAT de verificare/RAPORT de expertiza tehnica tehnica titlu/numar/data	
<b>S.C."ROMPROJECT ROAD" S.R.L.</b> <b>SUCEAVA</b> <b>J33/1066/2015</b>				BENEFICIAR: <b>COMUNA POIENI - SOLCA</b>	
				PROIECT: <b>MODERNIZARE DRUMURI VICINALE IN COMUNA POIENI - SOLCA, JUDETUL SUCEAVA</b>	
SPECIFICATIE				Titlul plansei:	
SEF PROIECT				DISPOZITIE GENERALA	
PROIECTAT				PODET TUBULAR TIP PREMO Ø600 CU CAMERA	
DESENAT				DE CADERE L= variabil	
Data: 2023				Planşa D.7	

