




RIVA SYSTEMS

Adresa: Loc. Valea Lupului, IASI
Tel / Fax: 0333/816.743
CUI: RO 33983780
NR. REG. COM: J22/64/2015

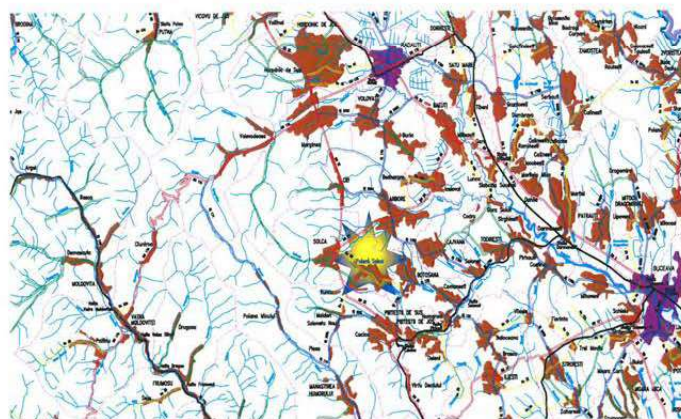

PROIECT TEHNIC ȘI DETALII DE EXECUȚIE

pentru obiectivul de investiții


**"REALIZARE SISTEM DE
SUPRAVEGHERE VIDEO ÎN COMUNA
POIENI SOLCA, JUDEȚUL SUCEAVA"**

**PIESE DESENATE
PROIECT NR. 417/ 2023**


BENEFICIAR: COMUNA POIENI SOLCA, JUDEȚUL SUCEAVA

PROIECTANT: S.C. RIVA SYSTEMS S.R.L.


AUGUST 2023

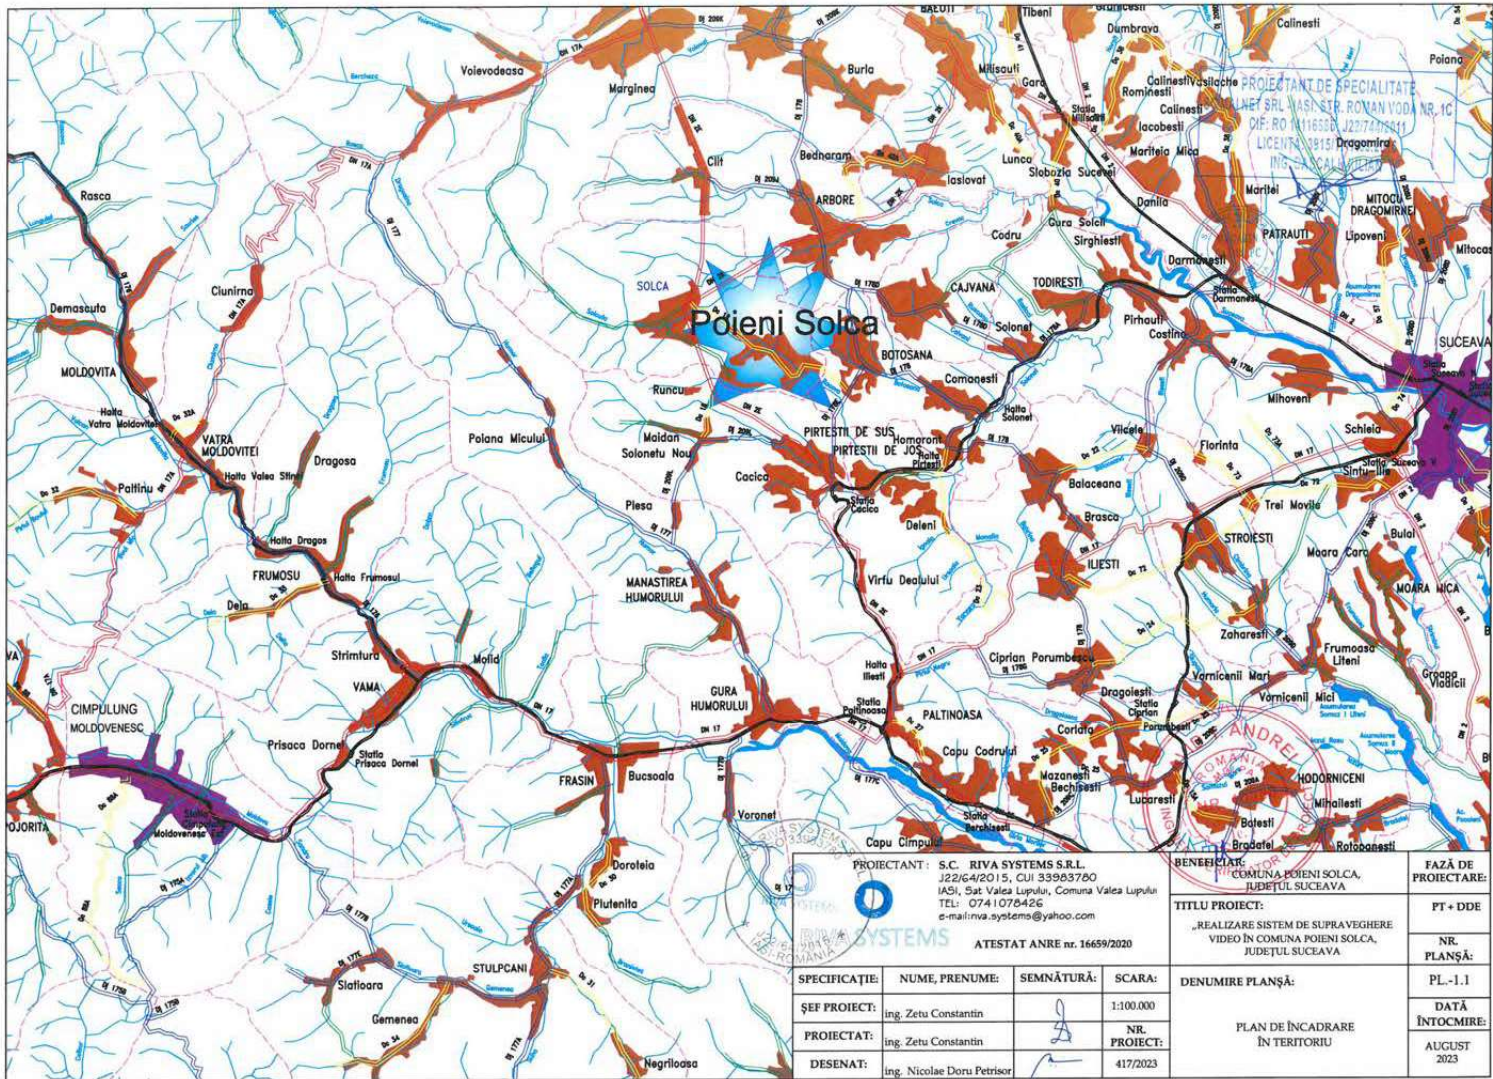



PROIECTANT: S.C. RIVA SYSTEMS S.R.L. J22/6/4/2015, CUI 33983780 IASI, Str. Vales Lupului, Comuna Vales Lupului TEL: 0741078426 e-mail:riva.systems@yahoo.com ATESTAT ANRE nr. 16659/2020				BENEFICIAR: COMUNA POIENI SOLCA, JUDEȚUL SUCEAVA TITLU PROIECT: „REALIZARE SISTEM DE SUPRAVEGHERE VIDEO ÎN COMUNA POIENI SOLCA, JUDEȚUL SUCEAVA		FAZĂ DE PROIECTARE: PT + DDE	
				NR. PLANȘĂ:			
SPECIFICAȚIE: NUME, PRENUME: SEMNĂTURĂ: SCARA:				PL.-1.1			
ȘEF PROIECT: ing. Zetu Constantin				DATA ÎNTOCMIRE:			
PROIECTAT: ing. Zetu Constantin				AUGUST 2023			
DESENAT: ing. Nicolae Doru Petrisor				PLAN DE ÎNCADRARE ÎN TERITORIU			

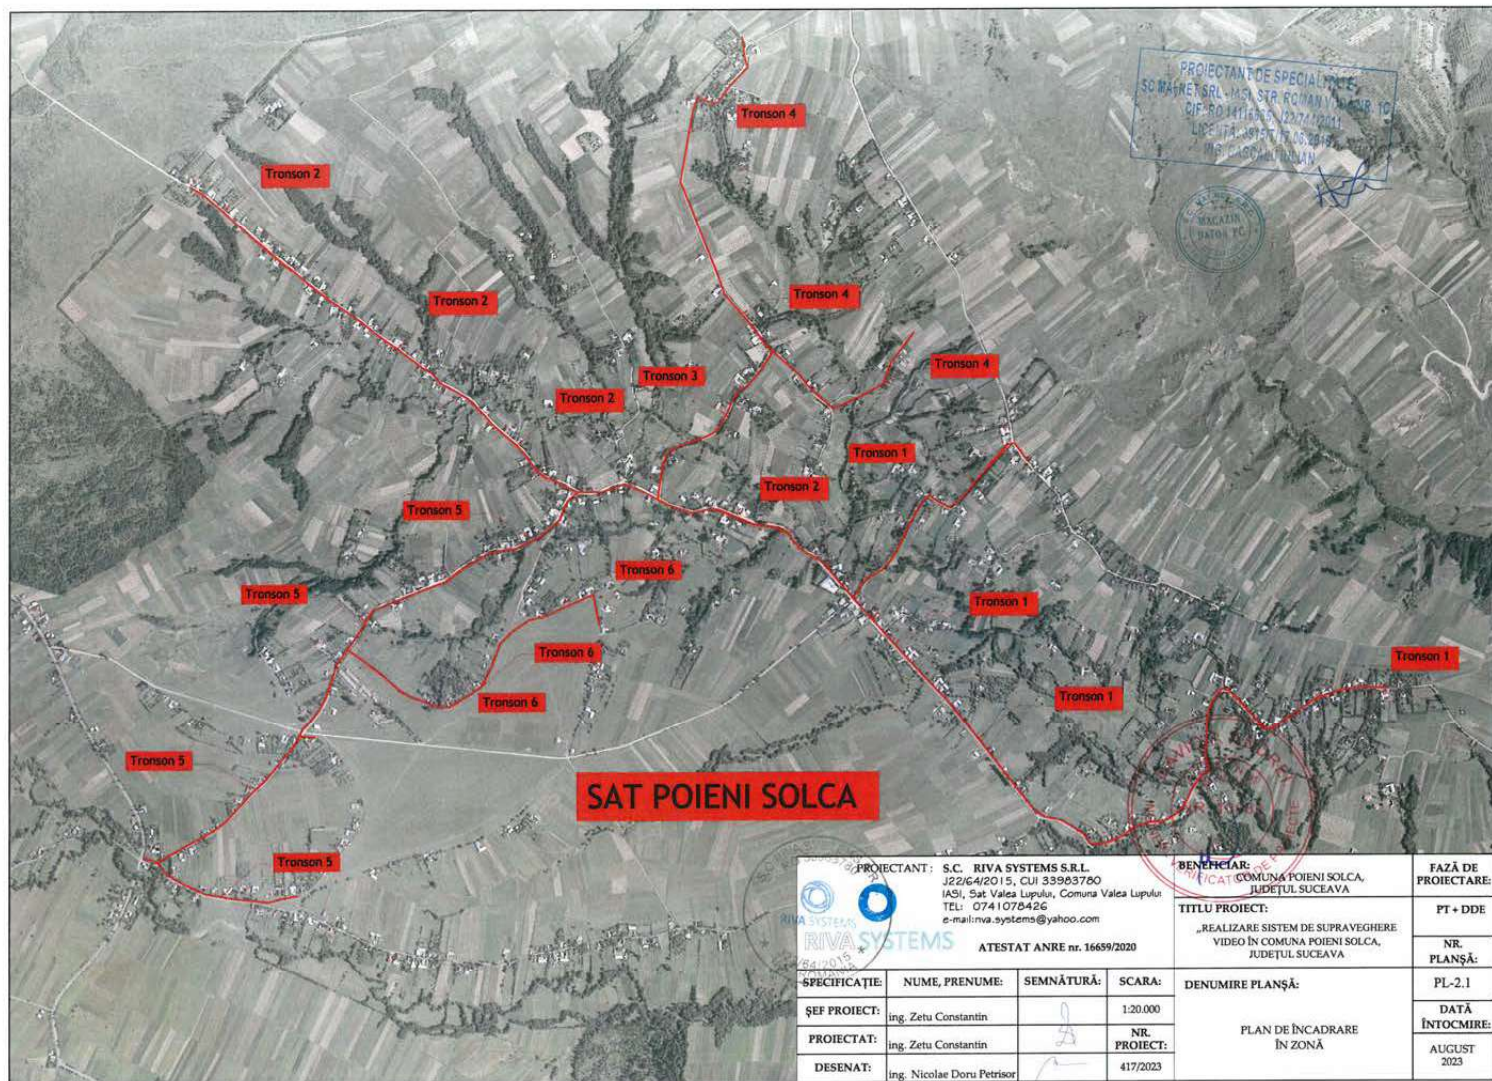



 PROIECTANT: S.C. RIVA SYSTEMS S.R.L. J226/4/2015, CUI 33983780 IASI, Sat Valea Lupului, Comuna Valea Lupului TEL: 074 1078426 e-mail:riva.systems@yahoo.com			 BENEFICIAR: COMUNA POIENI SOLCA, JUDEȚUL SUCEAVA		FAZĂ DE PROIECTARE:	
ATESTAT ANRE nr. 16659/2020			TITLU PROIECT: „REALIZARE SISTEM DE SUPRAVEGHERE VIDEO ÎN COMUNA POIENI SOLCA, JUDEȚUL SUCEAVA		PT + DDE	
SPECIFICAȚIE:			DENUMIRE PLANȘĂ:		NR. PLANȘĂ:	
ȘEF PROIECT: ing. Zetu Constantin			SCARA: 1:20.000		PL-2.1	
PROIECTAT: ing. Zetu Constantin			NR. PROIECT: PLAN DE ÎNCADRARE ÎN ZONĂ		DATA ÎNTOCMIRE:	
DESENAT: ing. Nicolae Doru Petrisor			417/2023		AUGUST 2023	

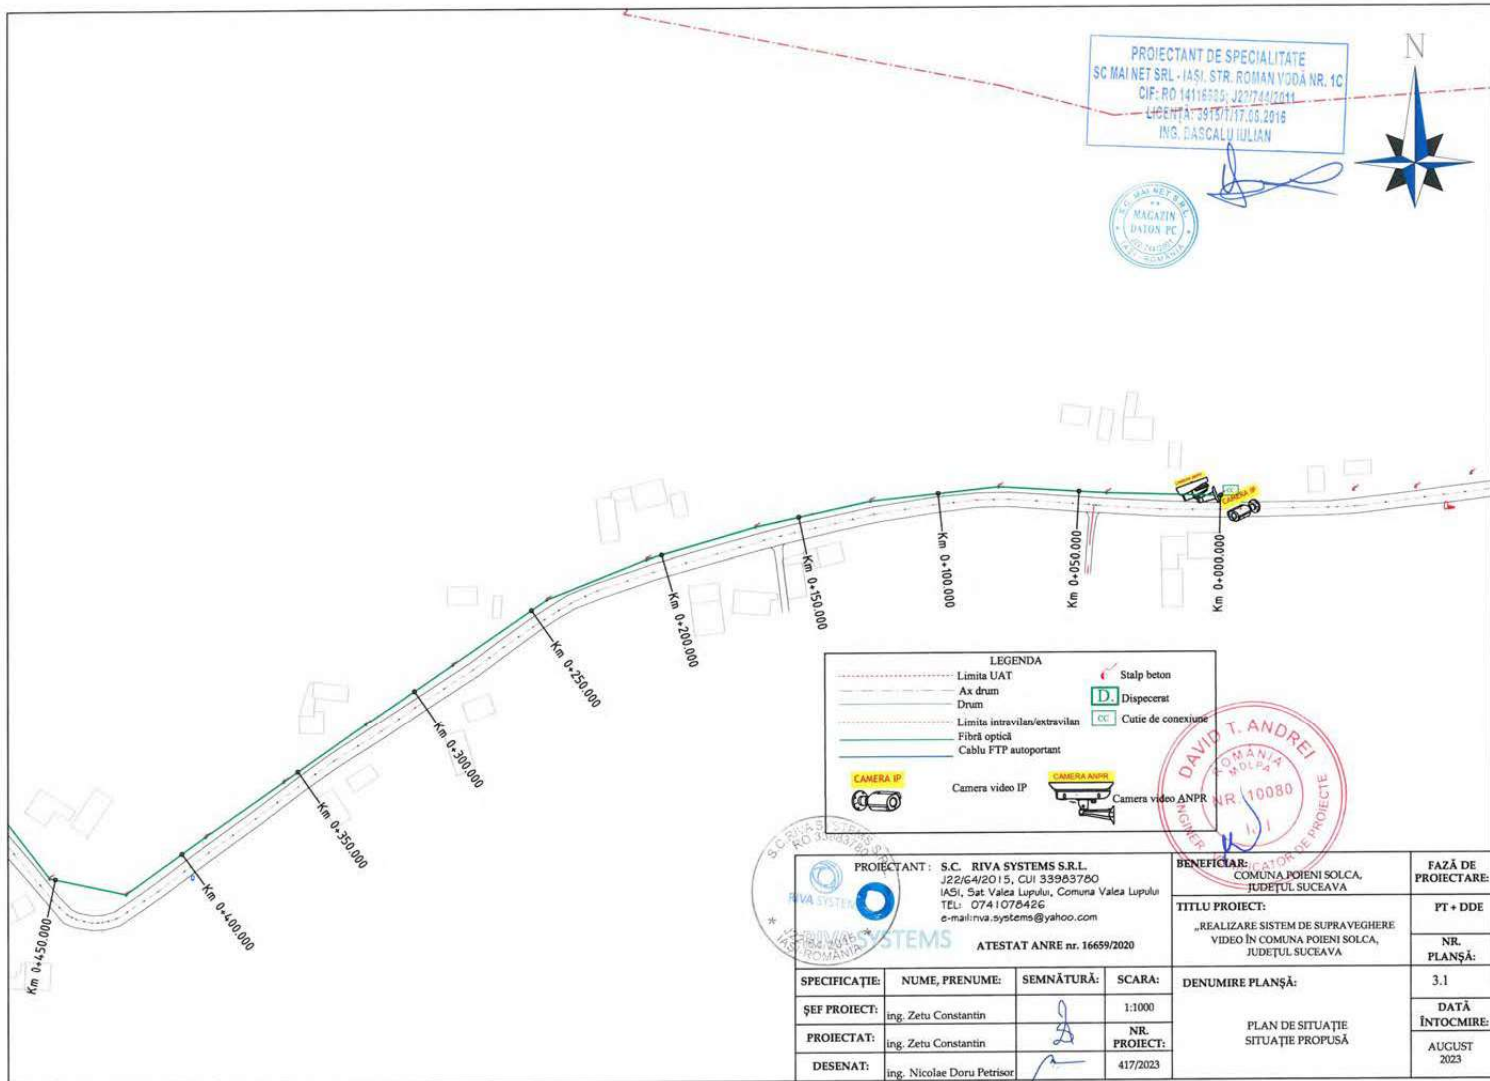

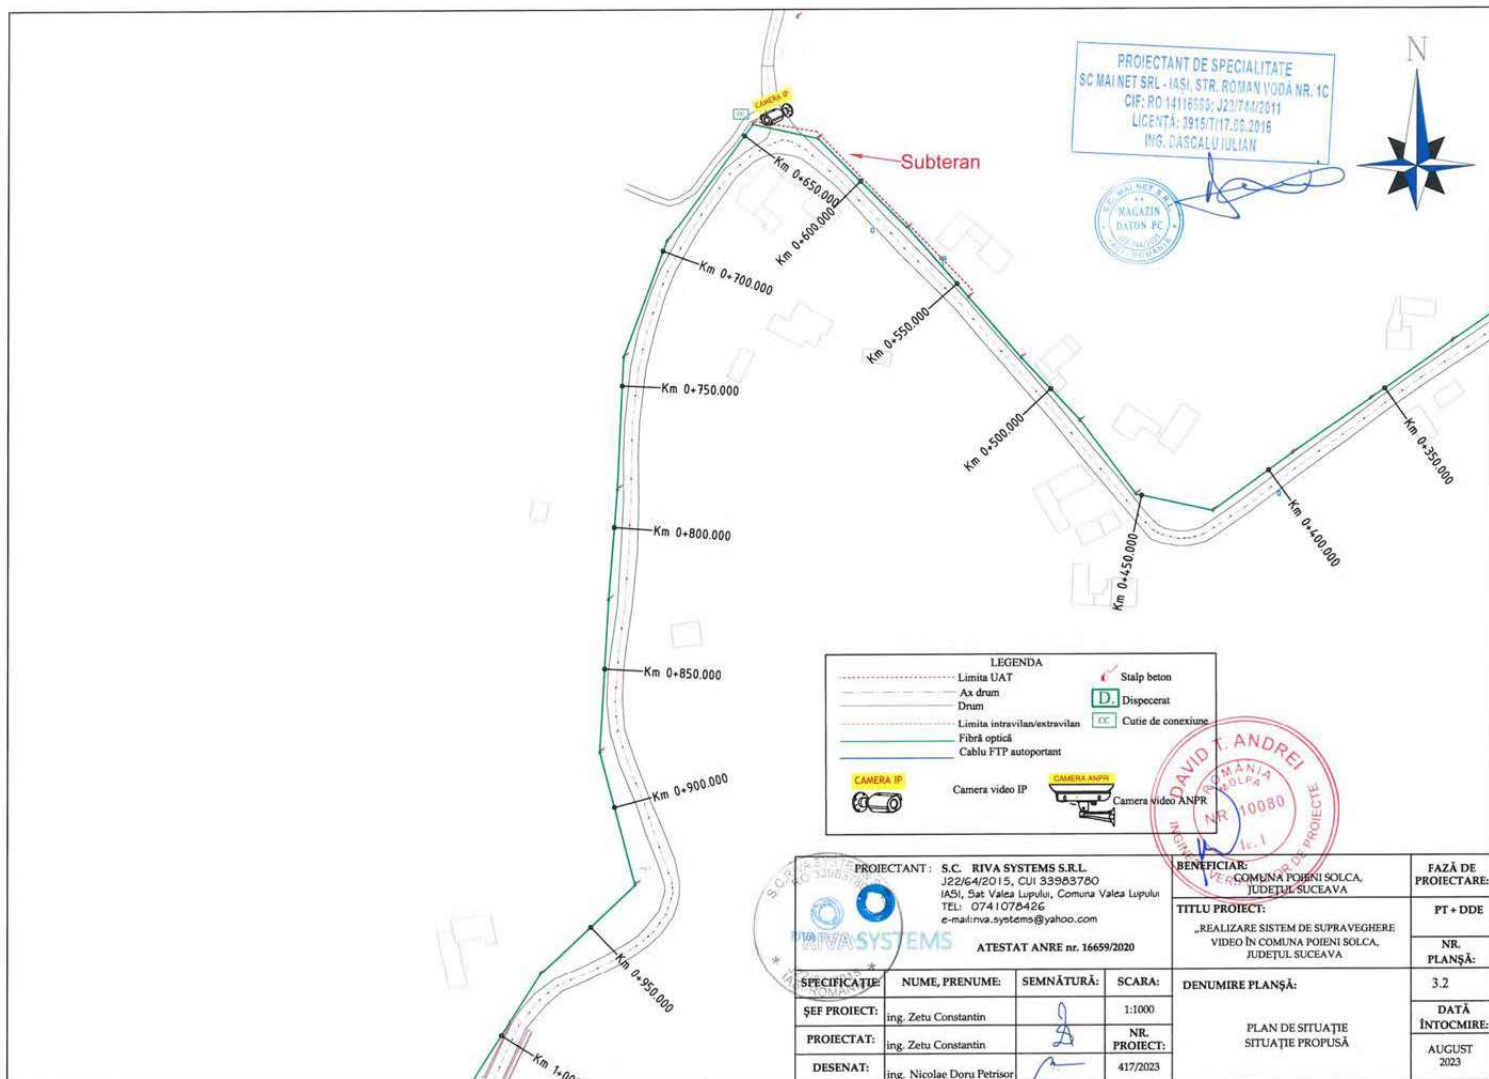

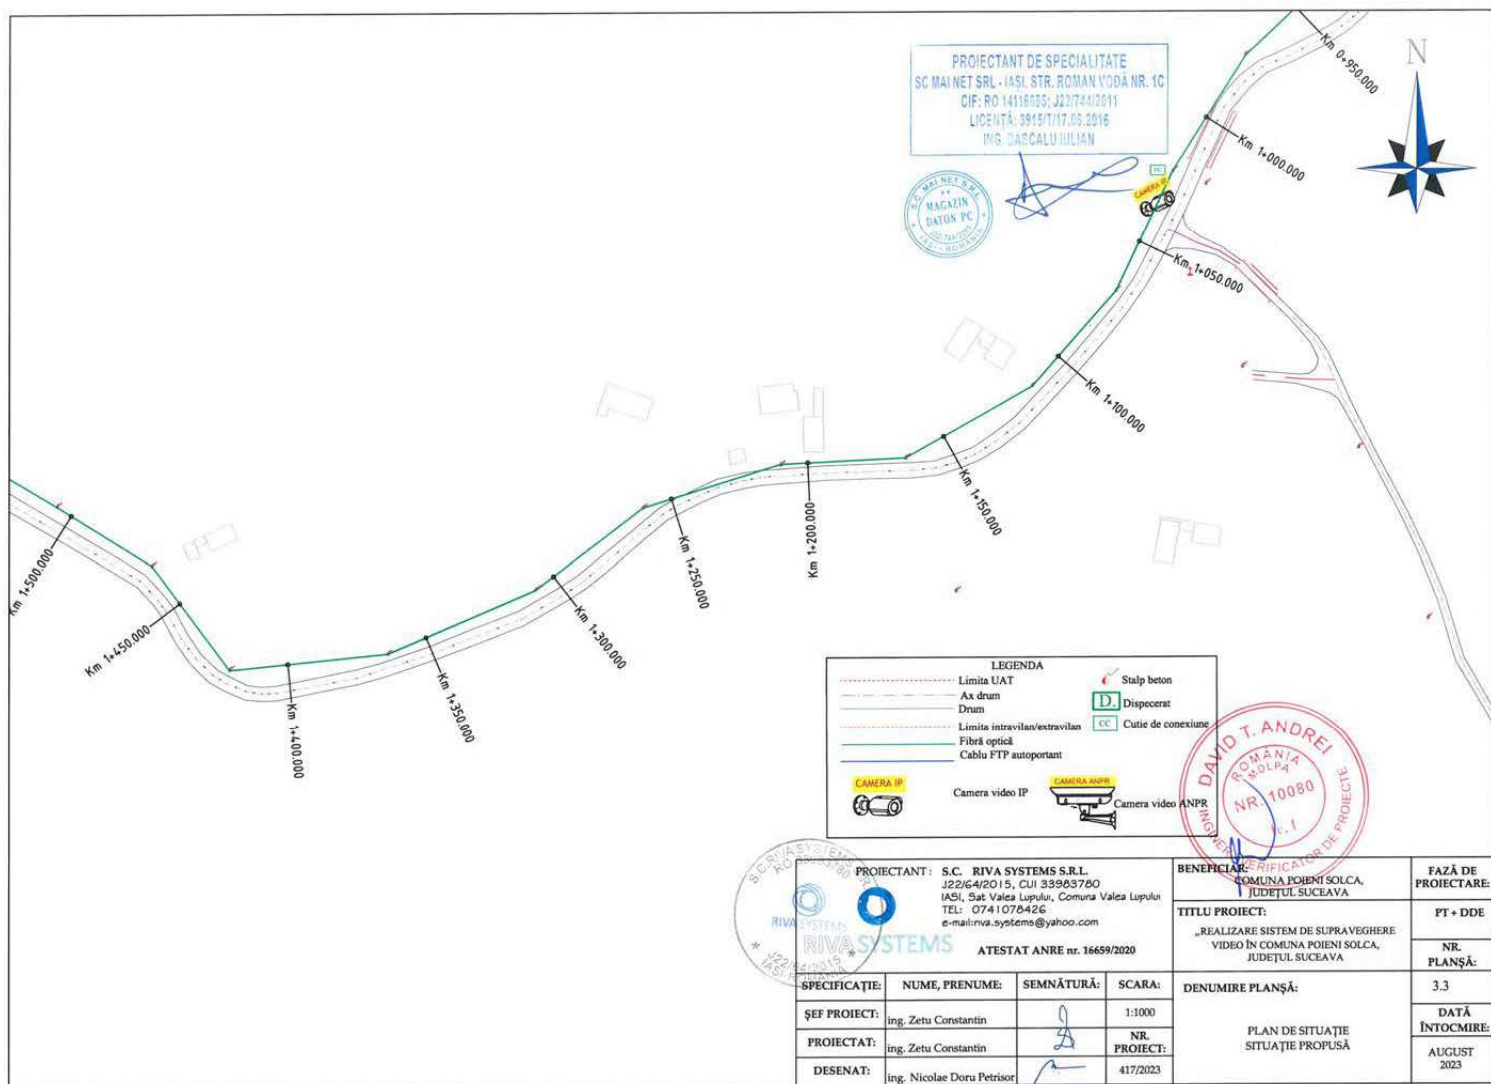


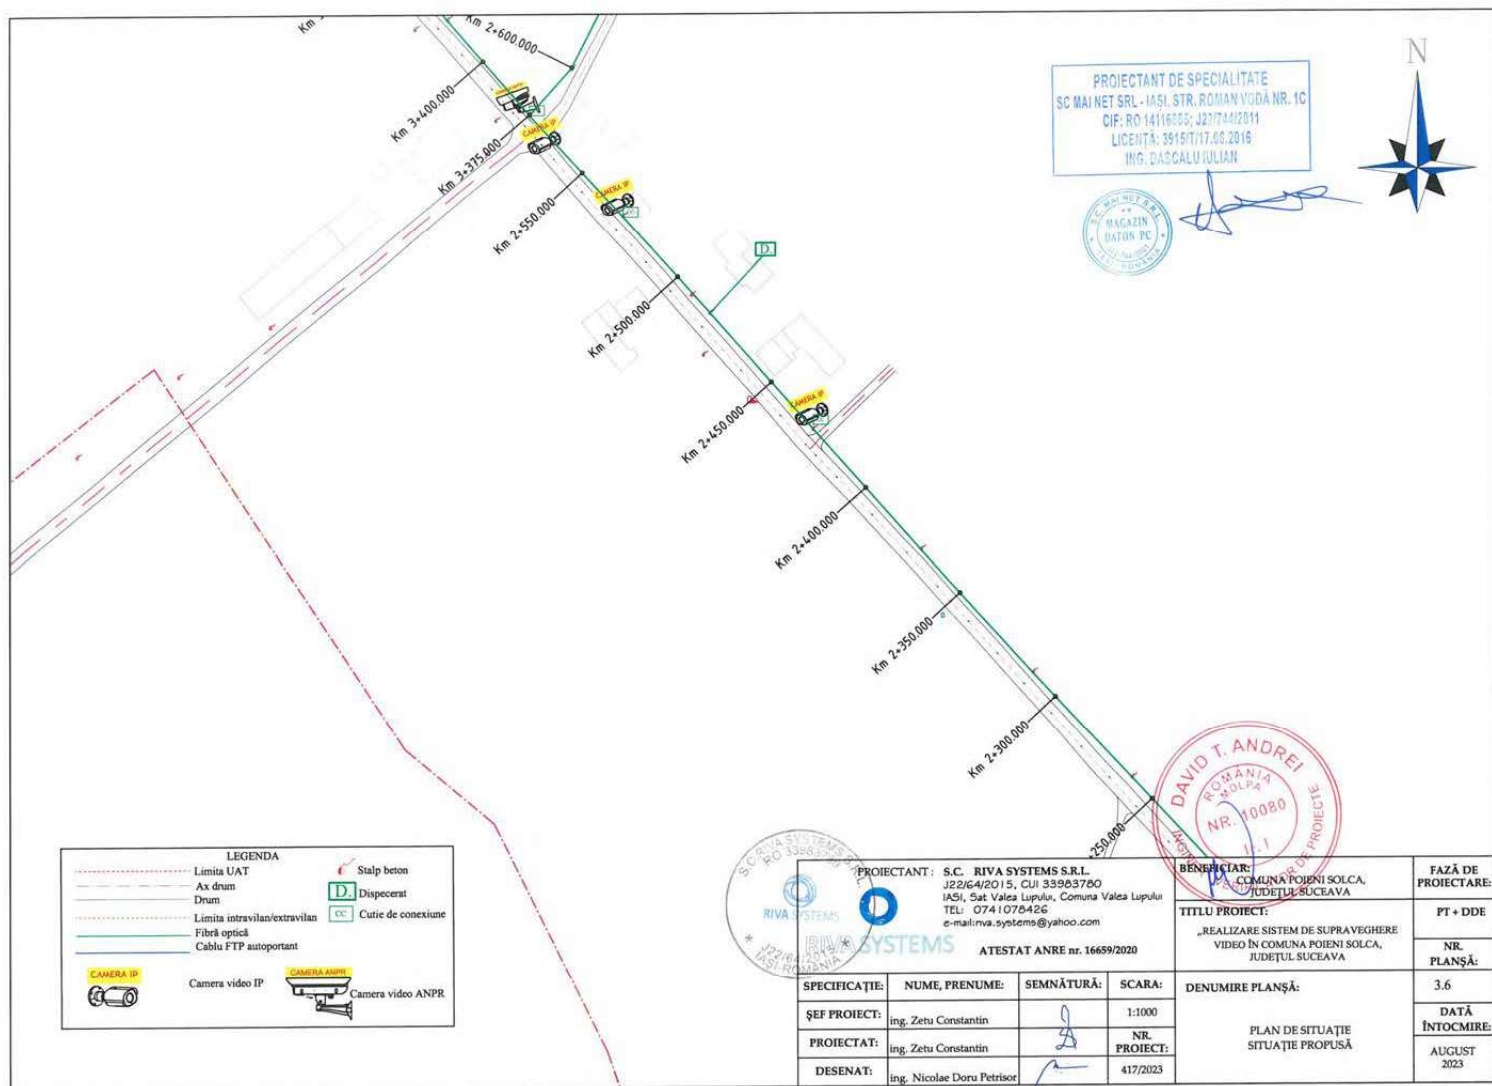

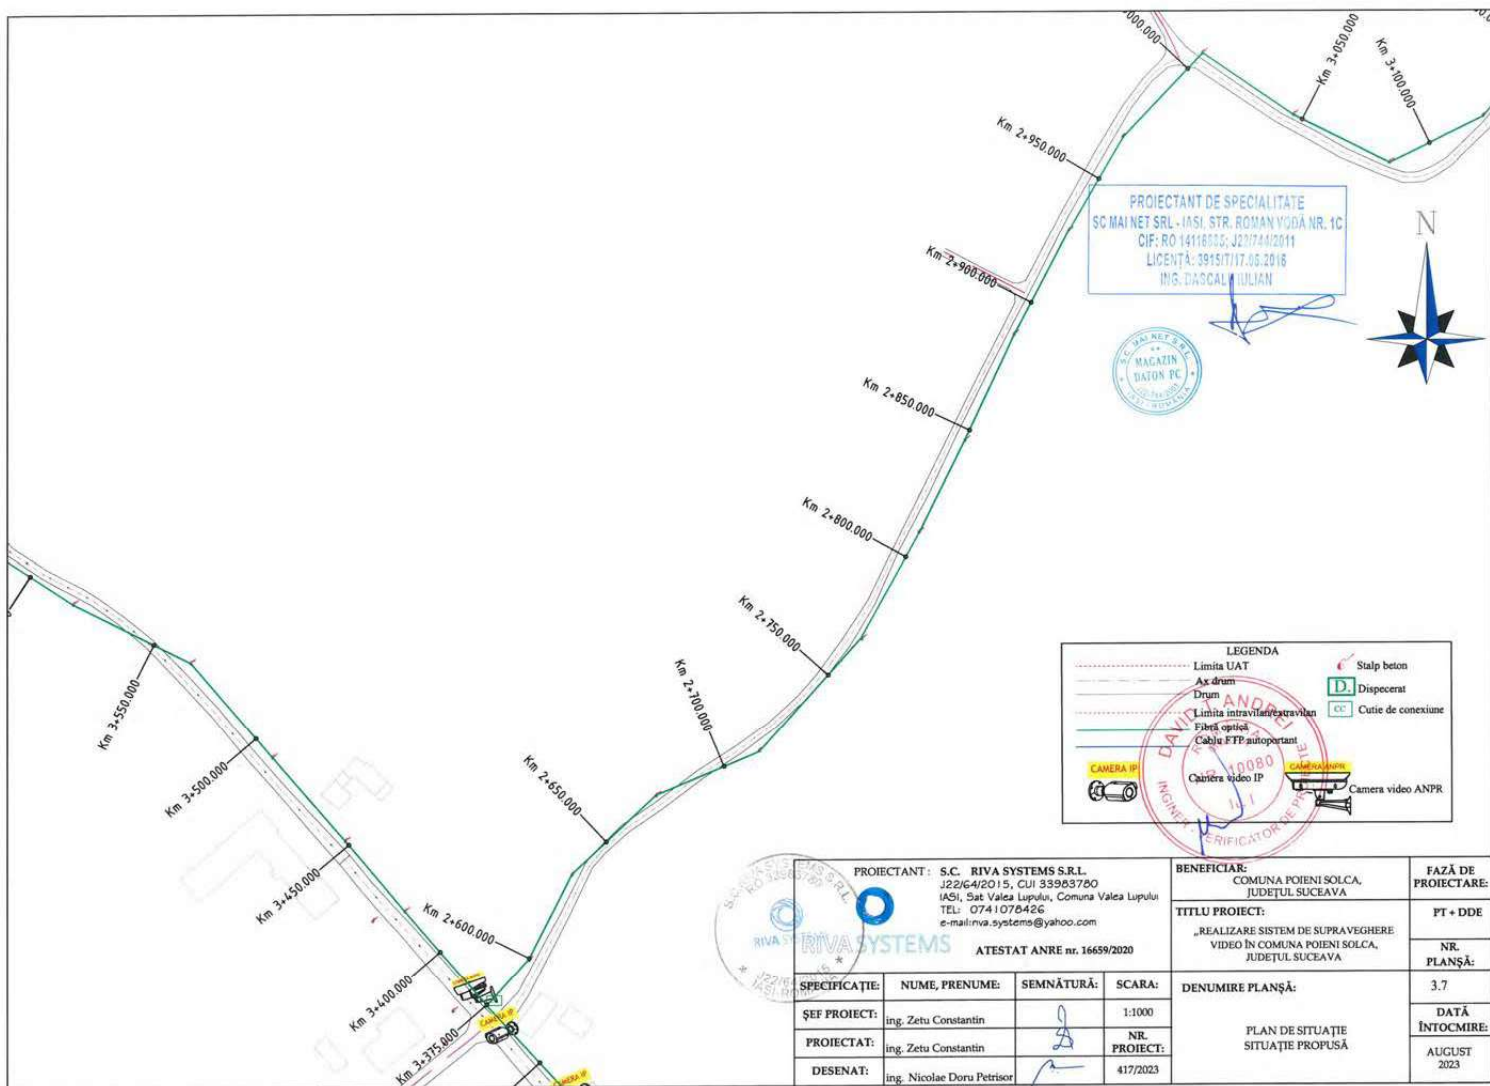



LEGENDA	
-----	Limita UAT
-----	Ax drum
-----	Drum
-----	Limita intravilan/extravilan
-----	Fibră optică
-----	Cablu FTP autoportant
	CAMERA IP
	Camera video IP
	CAMERA ANPR
	Camera video ANPR
	Stalp beton
	Dispecerat
	Cutie de conexiune


PROIECTANT DE SPECIALITATE
SC MAINET SRL - IASI, STR. ROMAN VODĂ NR. 1C
CIF: RO14118795; J2274402611
LICENȚĂ: 5915/17.05.2016
ING. DASCALU IULIAN

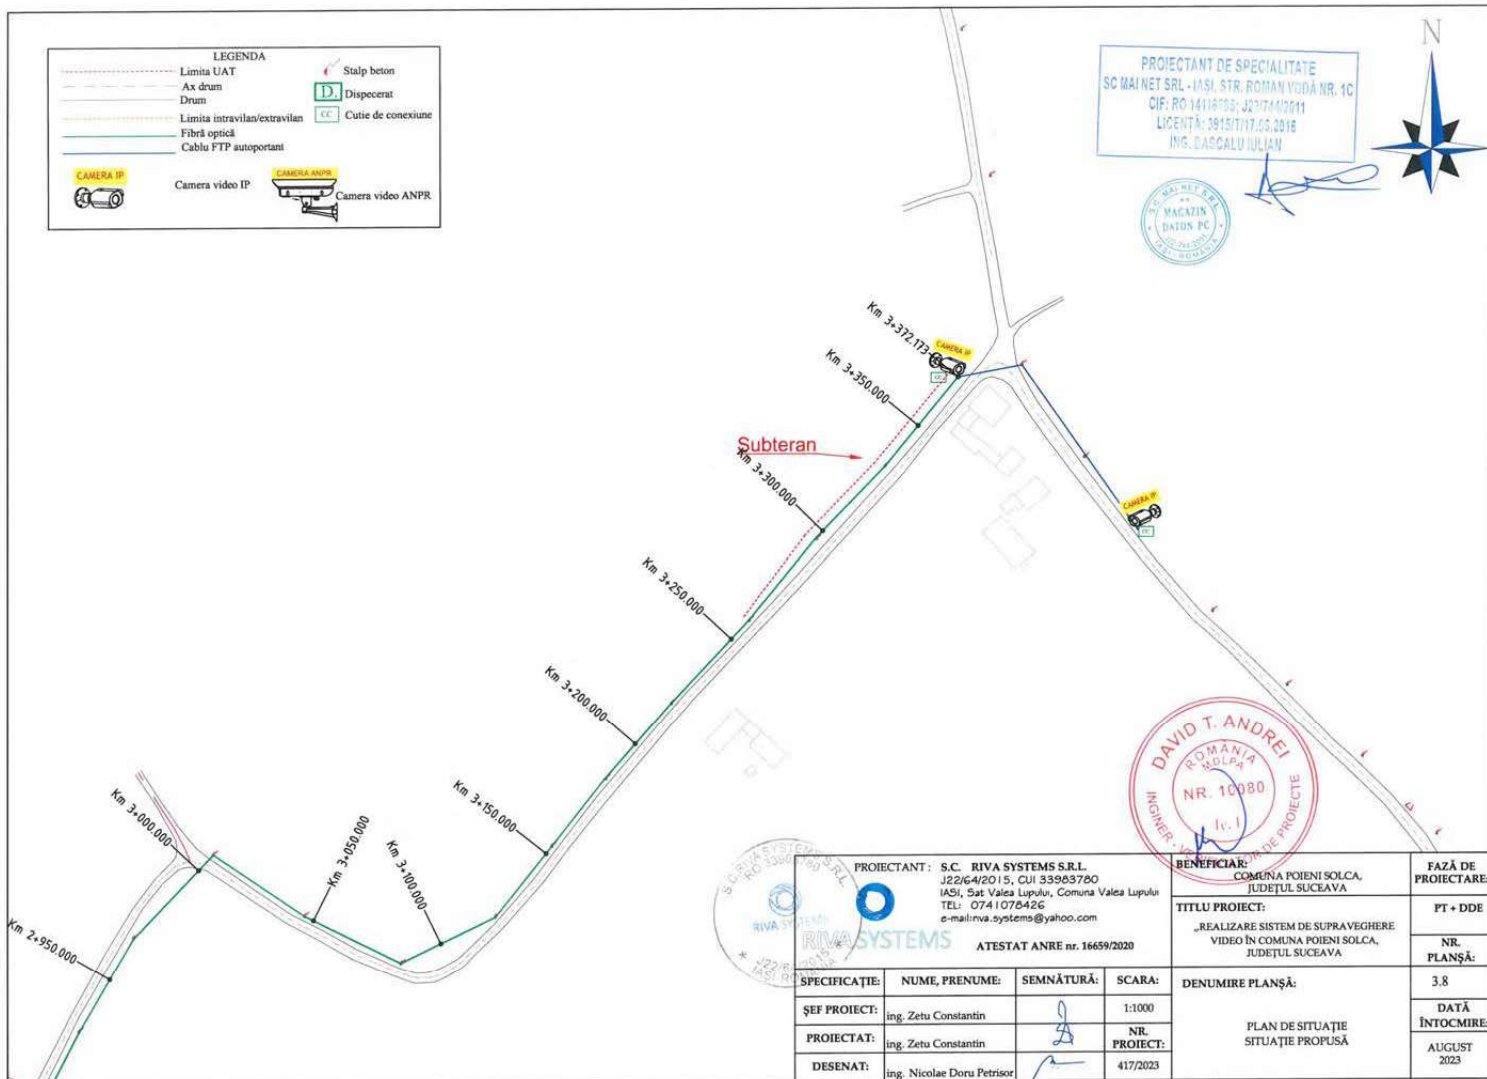



PROIECTANT: S.C. RIVA SYSTEMS S.R.L. J2264/2015, CUI 35963780 IASI, Sat. Valea Lupului, Comuna Valea Lupului TEL: 0741076426 e-mail: riva.systems@yahoo.com ATESTAT ANRE nr. 16659/2020				BENEFICIAR: COMUNA POIENI SOLCA, JUDEȚUL SUCEAVA	FAZĂ DE PROIECTARE: PT + DDE
SPECIFICAȚIE: ȘEF PROIECT: ing. Zetu Constantin PROIECTAT: ing. Zetu Constantin DESENAT: ing. Nicolae Doru Petrisor				TITLU PROIECT: „REALIZARE SISTEM DE SUPRAVEGHERE VIDEO ÎN COMUNA POIENI SOLCA, JUDEȚUL SUCEAVA”	NR. PLANȘĂ: 3.8 DATĂ ÎNTOCMIRE: AUGUST 2023
NUME, PRENUME: SEMNĂTURĂ: SCARA: NR. PROIECT: 417/2023				DENUMIRE PLANȘĂ: PLAN DE SITUAȚIE SITUAȚIE PROPUȘĂ	

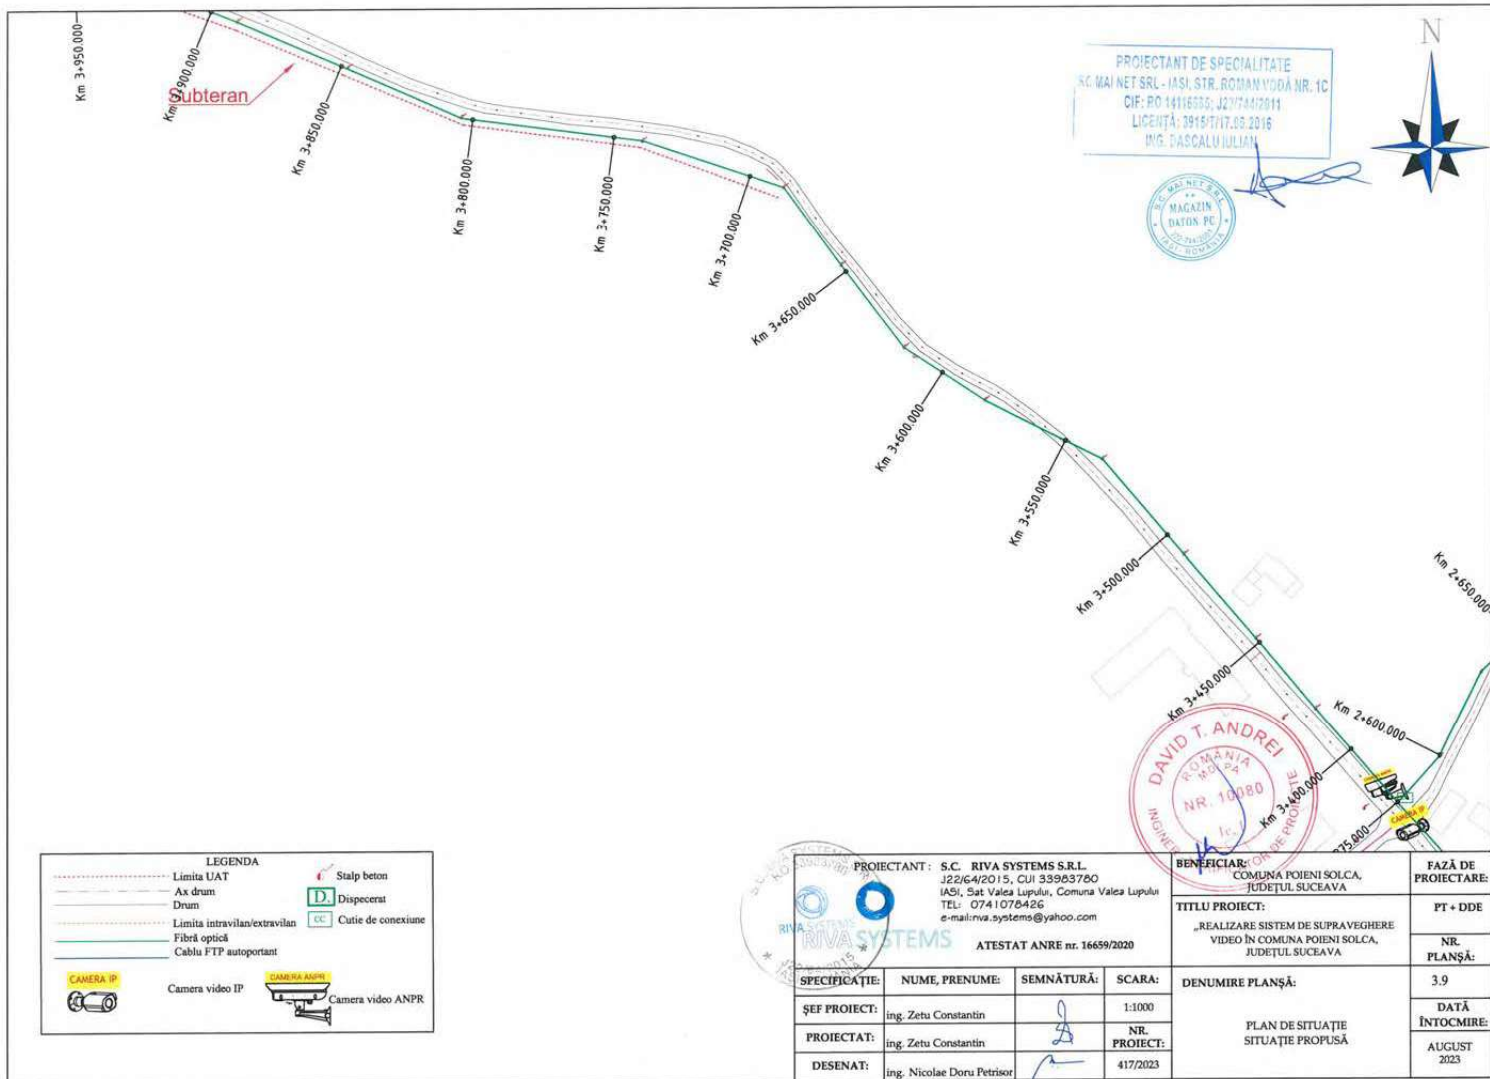


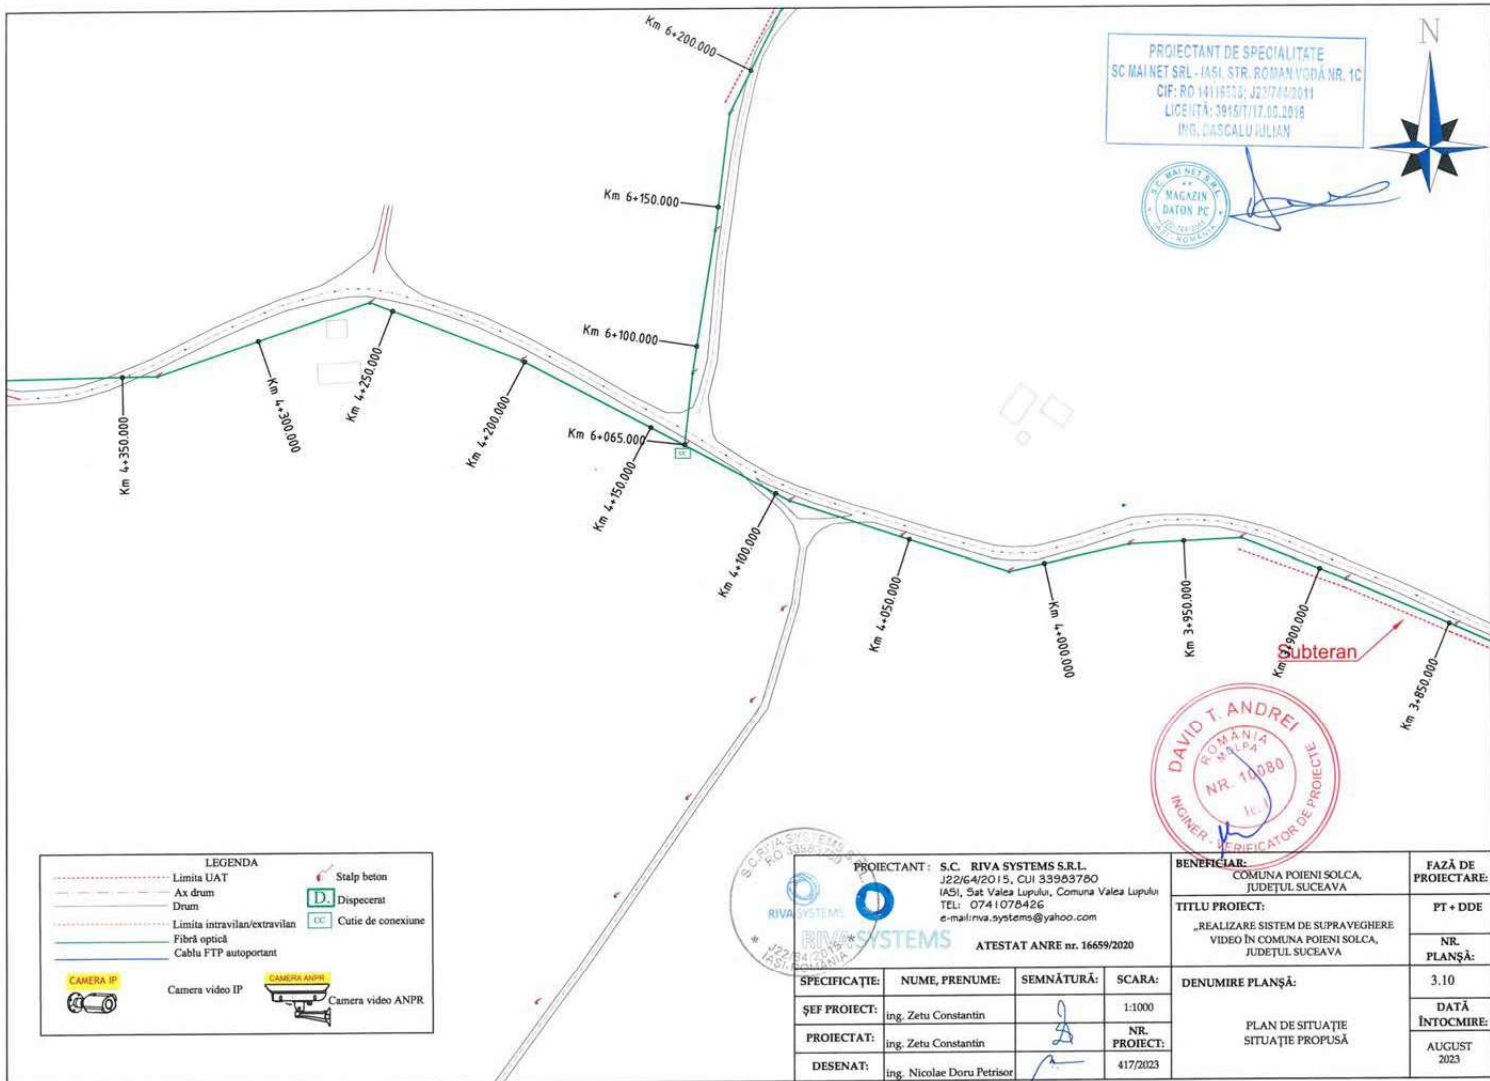

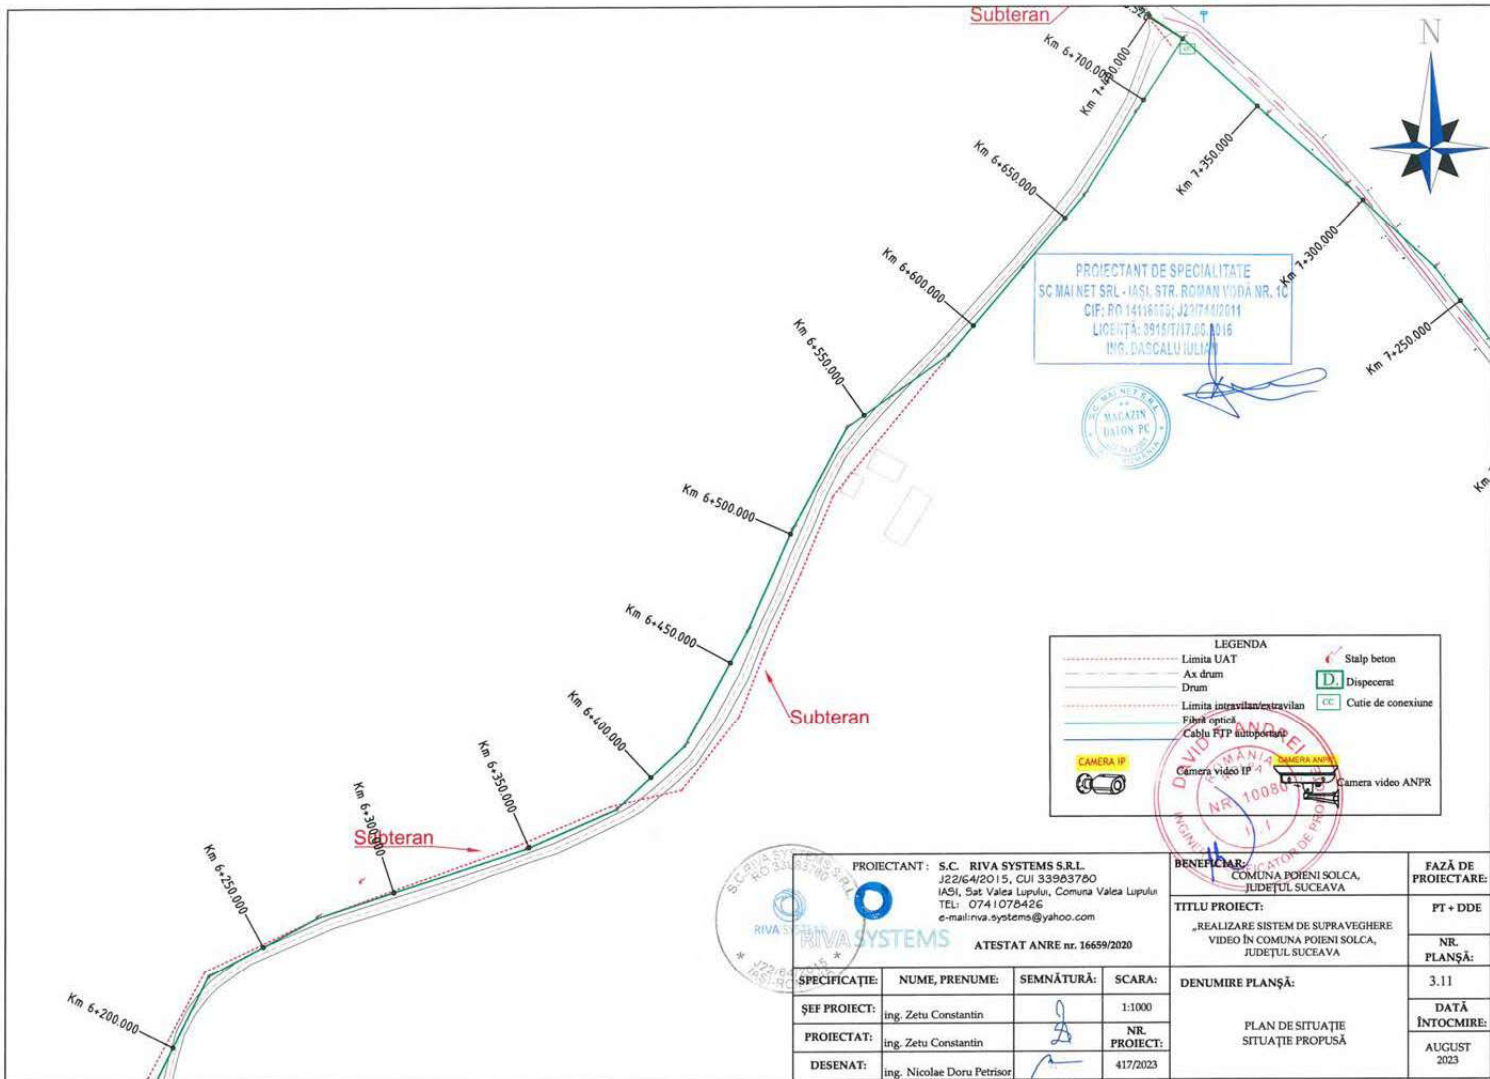

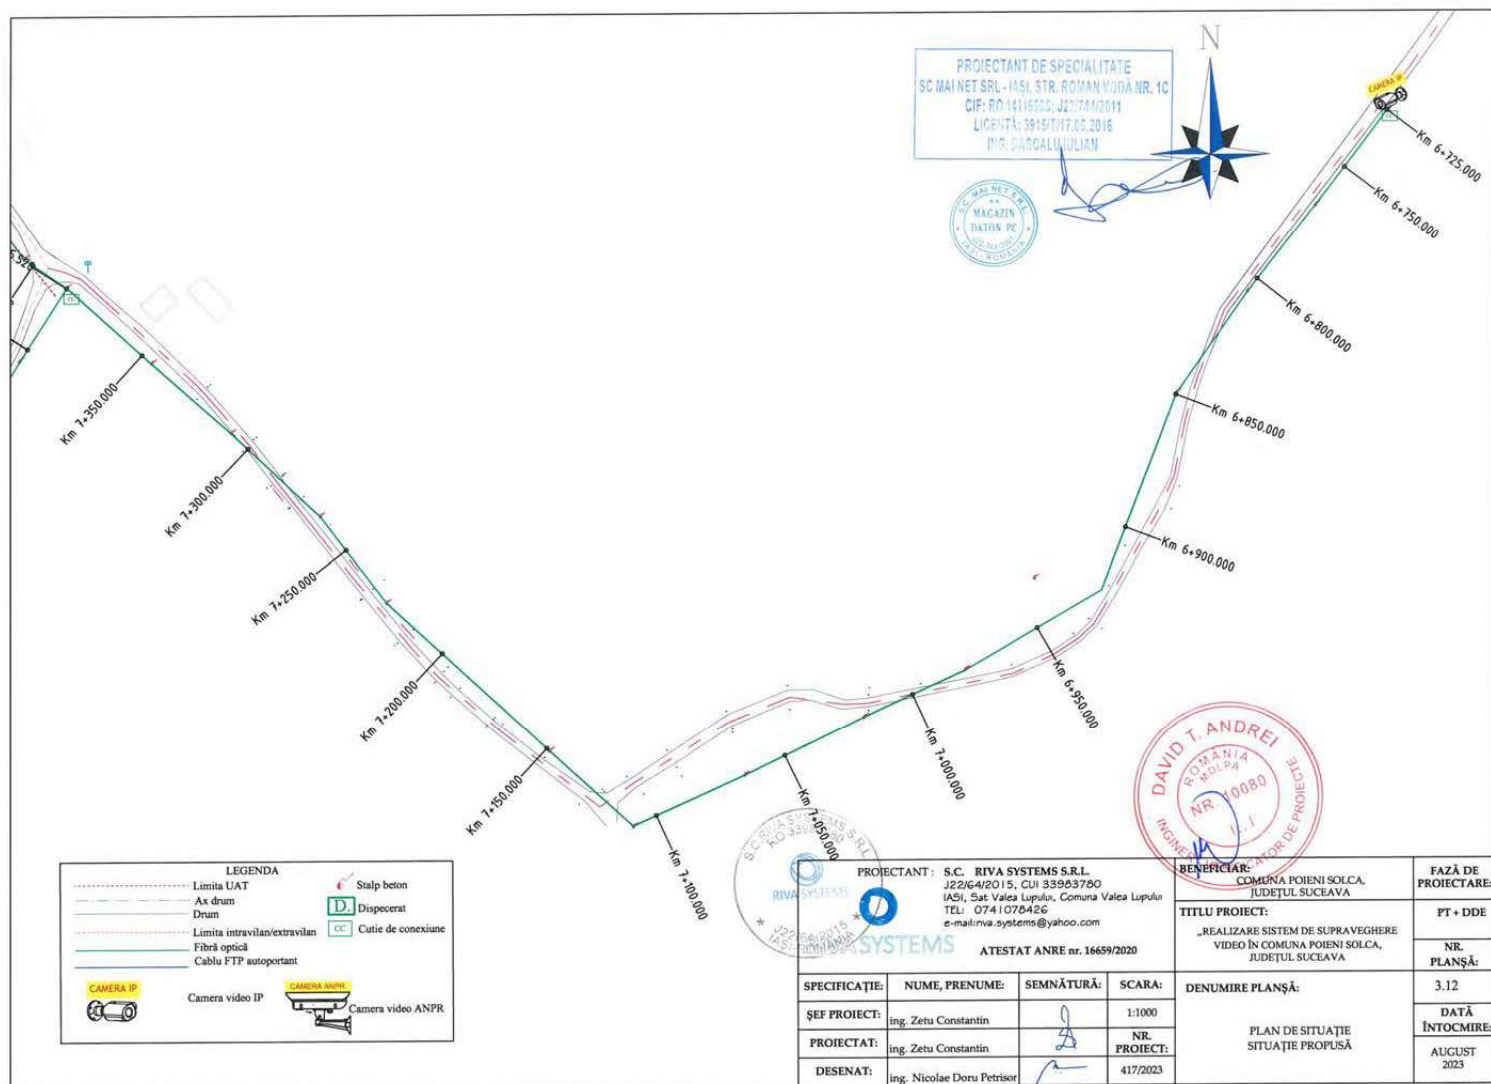

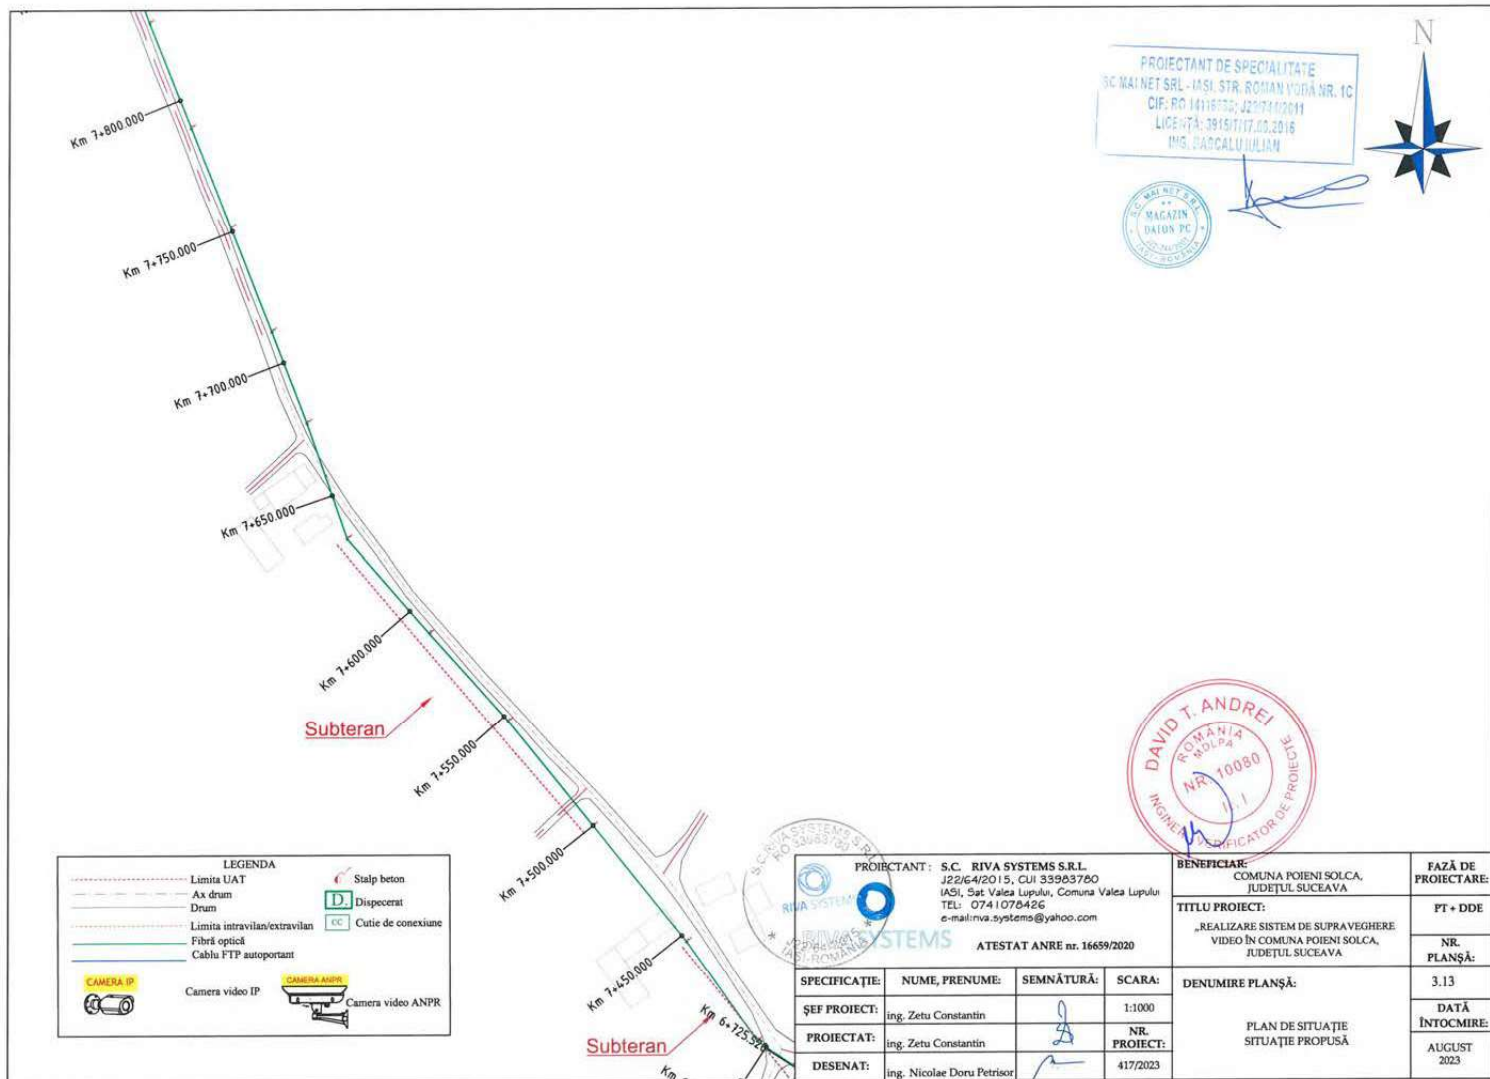

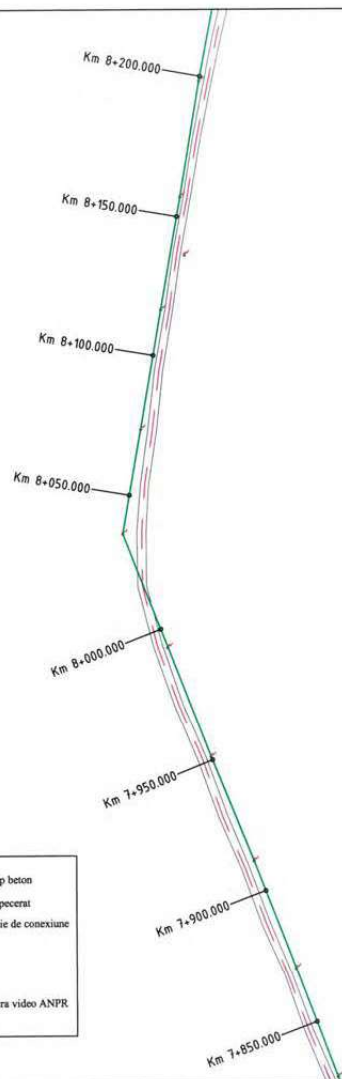

PROIECTANT DE SPECIALITATE
 MAINET SRL - IASI, STR. ROMAN VODĂ NR. 1C
 CUI: RO 14116000-320742/2011
 LICENȚĂ: 294507/17.05.2016
 ING. CASCALU IULIAN



LEGENDA	
-----	Limita UAT
-----	Ax drum
-----	Drum
-----	Limita intravilan/extravilan
-----	Fibră optică
-----	Cablu FTP autoportant
	Camera video IP
	Camera video ANPR
	Stalp beton
	Dispecerat
	Cutie de conexiune




PROIECTANT: S.C. RIVA SYSTEMS S.R.L.
 J22/64/2015, CUI 33963780
 IASI, Sat Valea Lupului, Comuna Valea Lupului
 TEL: 0741078426
 e-mail: riva.systems@yahoo.com


ATESTAT ANRE nr. 16659/2020




PROIECTANT : S.C. RIVA SYSTEMS S.R.L. J223420/15, CUI 32963760 IASI, Sd Valea Lupului, Comuna Valea Lupului TEL: 074 1078426 e-mail:riva_systems@yahoo.com  ATESTAT ANRE nr. 16659/2020				BENEFICIAR: COMUNA POIENI SOLCA, JUDEȚUL SUCEAVA TITLU PROIECT: „REALIZARE SISTEM DE SUPRAVEGHERE VIDEO ÎN COMUNA POIENI SOLCA, JUDEȚUL SUCEAVA		FAZĂ DE PROIECTARE: PT + DDE NR. PLANȘĂ:					
SPECIFICAȚIE:		NUME, PRENUME:		SEMNĂTURĂ:		SCARA:		DENUMIRE PLANȘĂ:		3.14	
ȘEF PROIECT:		ing. Zetu Constantin				1:1000		PLAN DE SITUAȚIE SITUAȚIE PROPUȘĂ		DATA ÎNTOCMIRE:	
PROIECTAT:		ing. Zetu Constantin		NR. PROIECT:		417/2023				AUGUST 2023	
DESENAT:		ing. Nicolae Dons Petrisor									

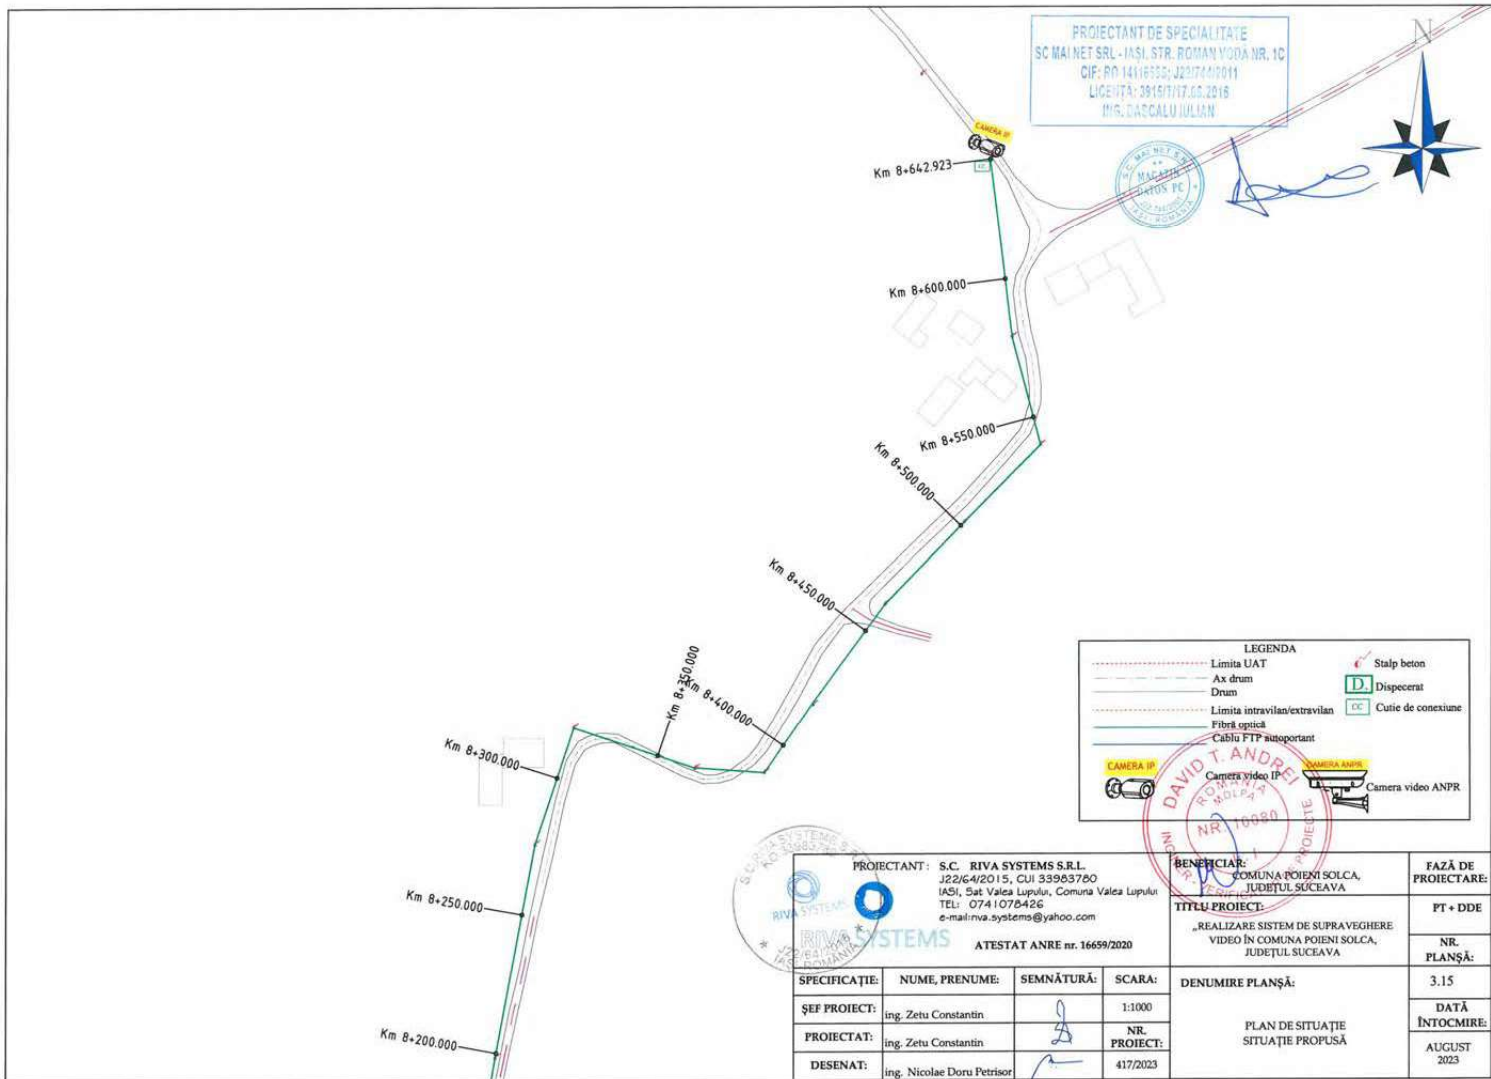


PROJECTANT: S.C. RIVA SYSTEMS S.R.L. J22/6/4/2015, CUI 35963780 IASI, Sat Valea Lupului, Comuna Valea Lupului TEL: 0741078426 e-mail:riva.systems@yahoo.com ATESTAT ANRE nr. 16659/2020				BENEFICIAR: COMUNA POIENI SOLCA, JUDEȚUL SUCEAVA		FAZĂ DE PROIECTARE:
TITLU PROIECT: „REALIZARE SISTEM DE SUPRAVEGHERE VIDEO ÎN COMUNA POIENI SOLCA, JUDEȚUL SUCEAVA				PT + DDE		NR. PLANȘĂ:
DENUMIRE PLANȘĂ: PLAN DE SITUAȚIE SITUAȚIE PROPUȘĂ				3.15		DATA ÎNTOCMIRE:
SPECIFICAȚIE:				NUME, PRENUME:		AUGUST 2023
ȘEF PROIECT:				SEMNĂTURĂ:		
PROIECTAT:				SCARA:		
DESENAT:				NR. PROIECT:		
				417/2023		

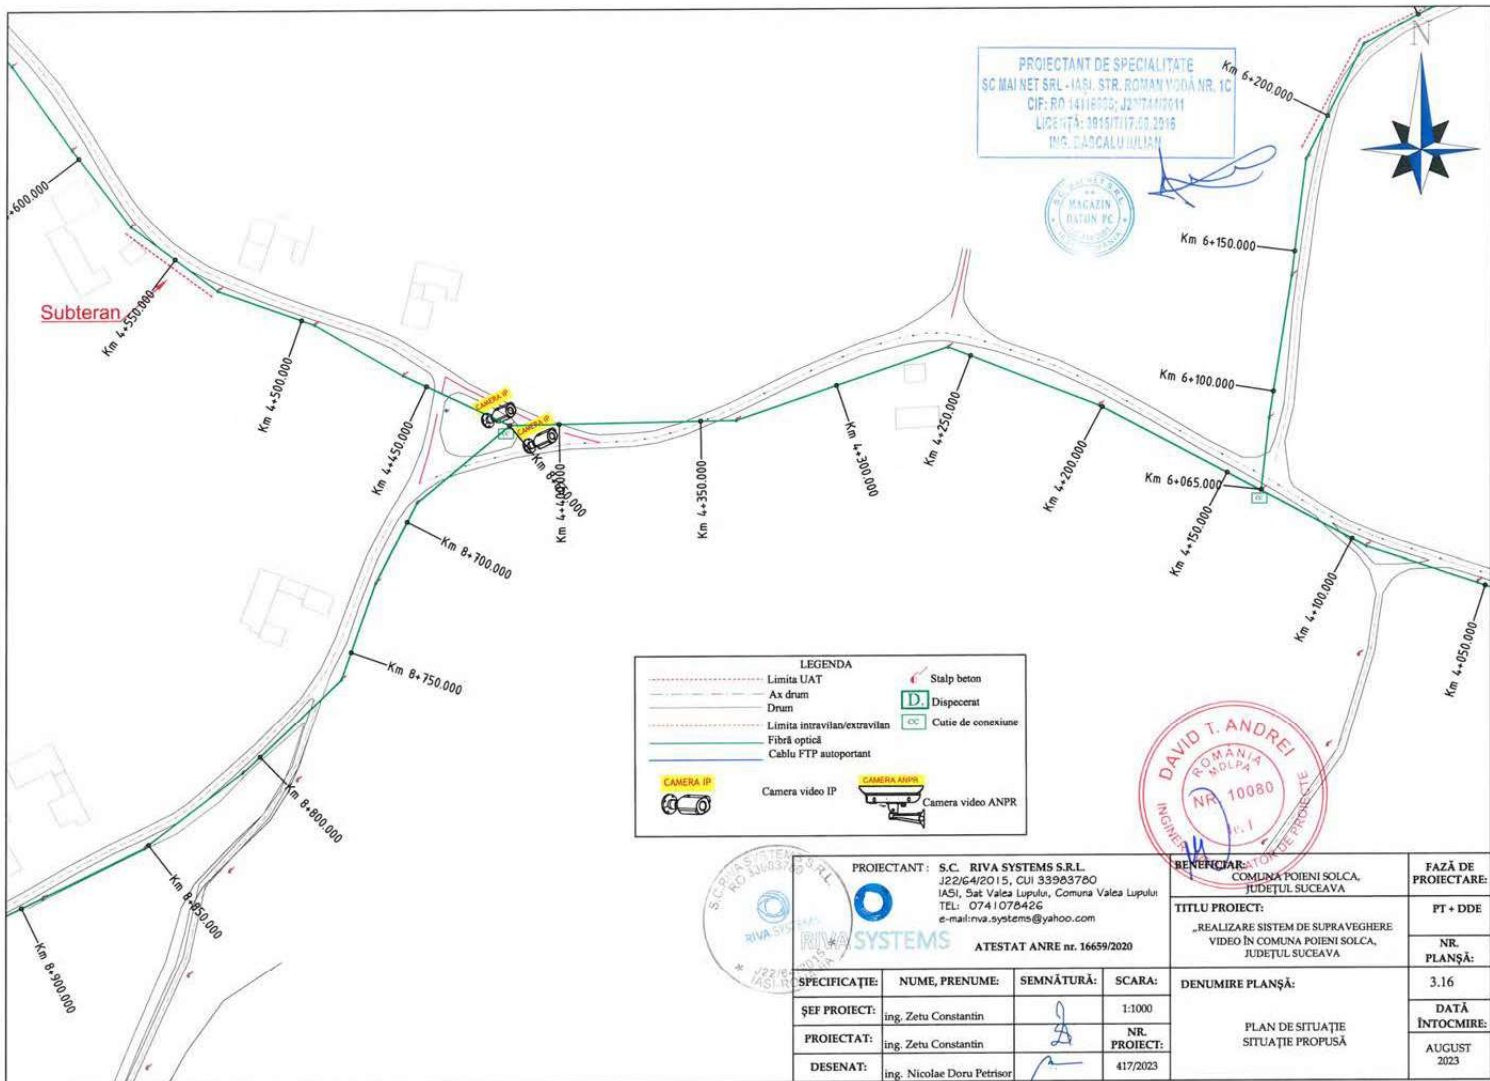


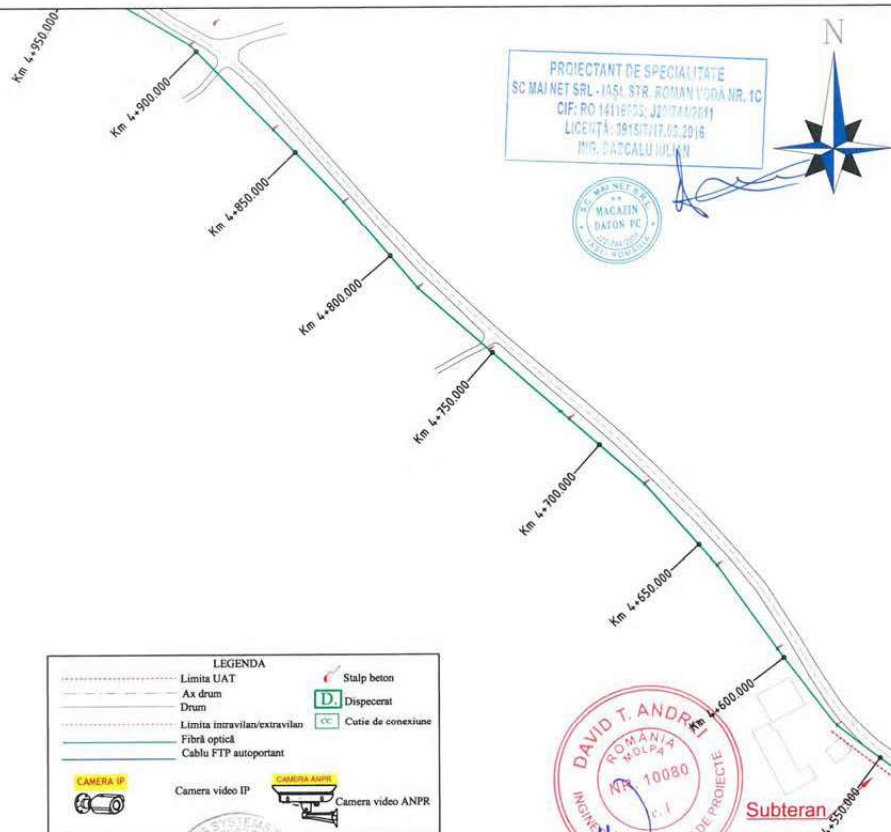

LEGENDA	
-----	Limita UAT
-----	Ax drum
-----	Drum
-----	Limita intravilan/extravilan
-----	Fibra optica
-----	Cablu FTP autoportant
	Camera video IP
	Camera video ANPR
	Stalp beton
	Disperser
	Cutie de conexiune


PROIECTANT: S.C. RIVA SYSTEMS S.R.L. 222/64/2015, CUI 33963780 IASI, Sat Valea Lupului, Comuna Valea Lupului TEL: 0741078426 e-mail:riva.systems@yahoo.com ATESTAT ANRE nr. 16659/2020				BENEFICIAR: COMUNA POENI SOLCA, JUDEȚUL SUCEAVA TITLU PROIECT: „REALIZARE SISTEM DE SUPRAVEGHERE VIDEO ÎN COMUNA POENI SOLCA, JUDEȚUL SUCEAVA DENUMIRE PLANȘĂ: PLAN DE SITUAȚIE SITUAȚIE PROPUȘĂ	FAZĂ DE PROIECTARE: PT + DDE NR. PLANȘĂ: 3.17 DATĂ ÎNTOCMIRE: AUGUST 2023
SPECIFICAȚIE:	NUME, PRENUME:	SEMNĂTURĂ:	SCARA:		
ȘEF PROIECT:	ing. Zetu Constantin		1:1000		
PROIECTAT:	ing. Zetu Constantin		NR. PROIECT:		
DESENAT:	ing. Nicolae Doru Petrisor		417/2023		

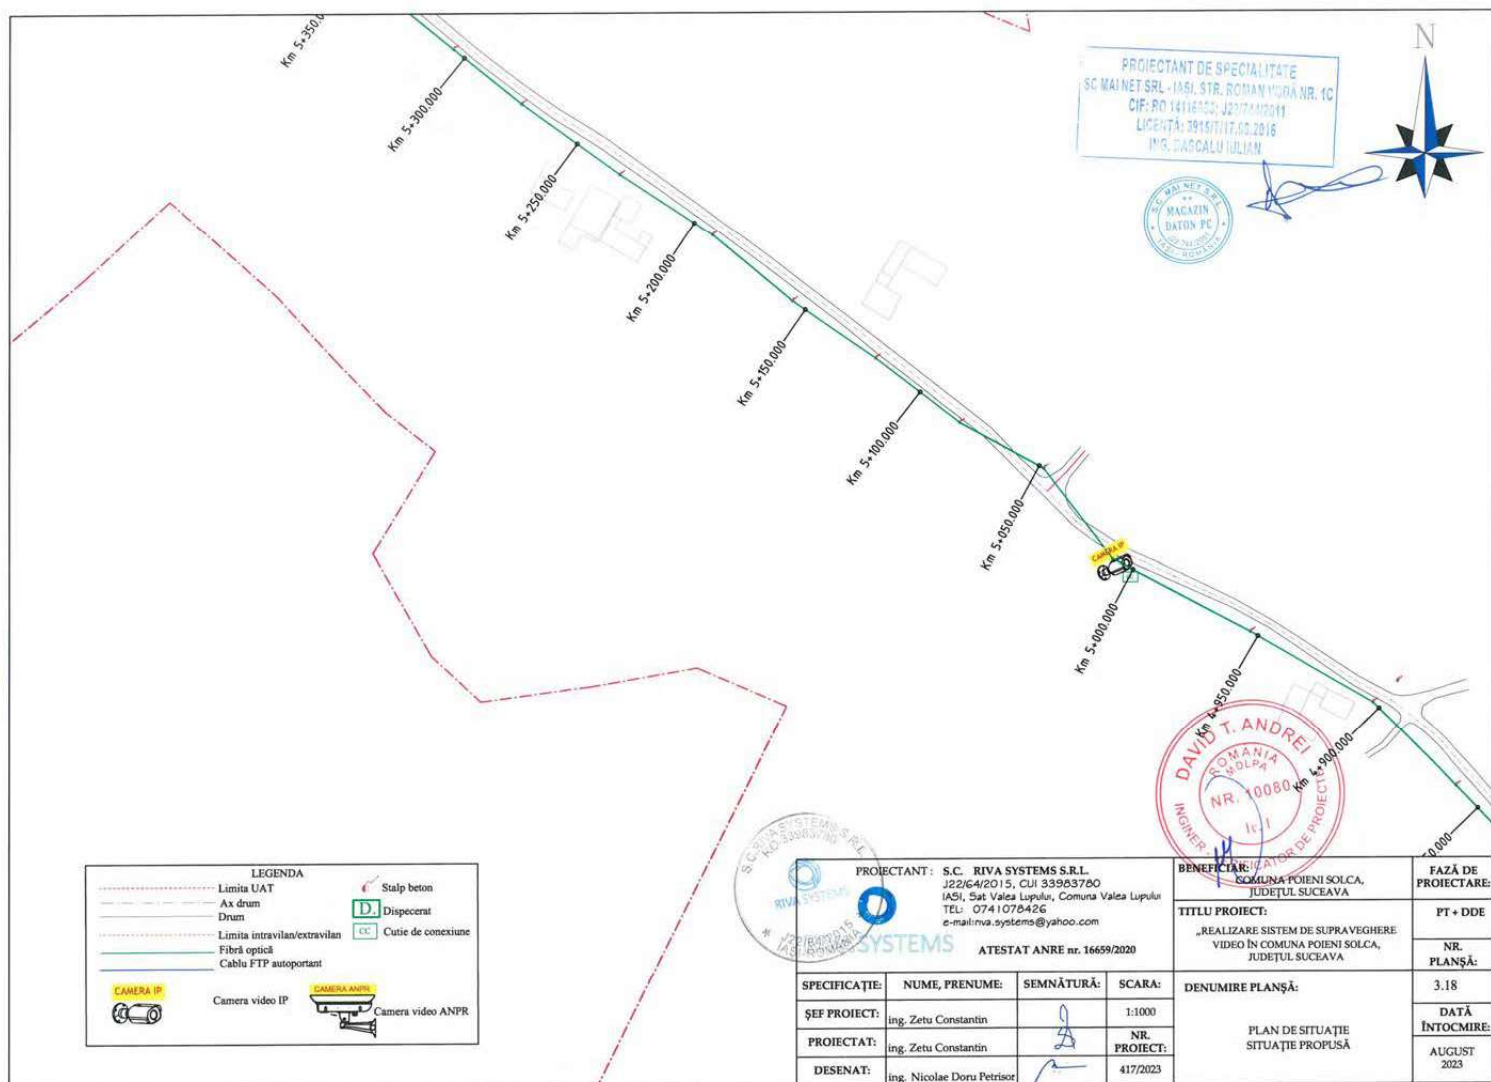

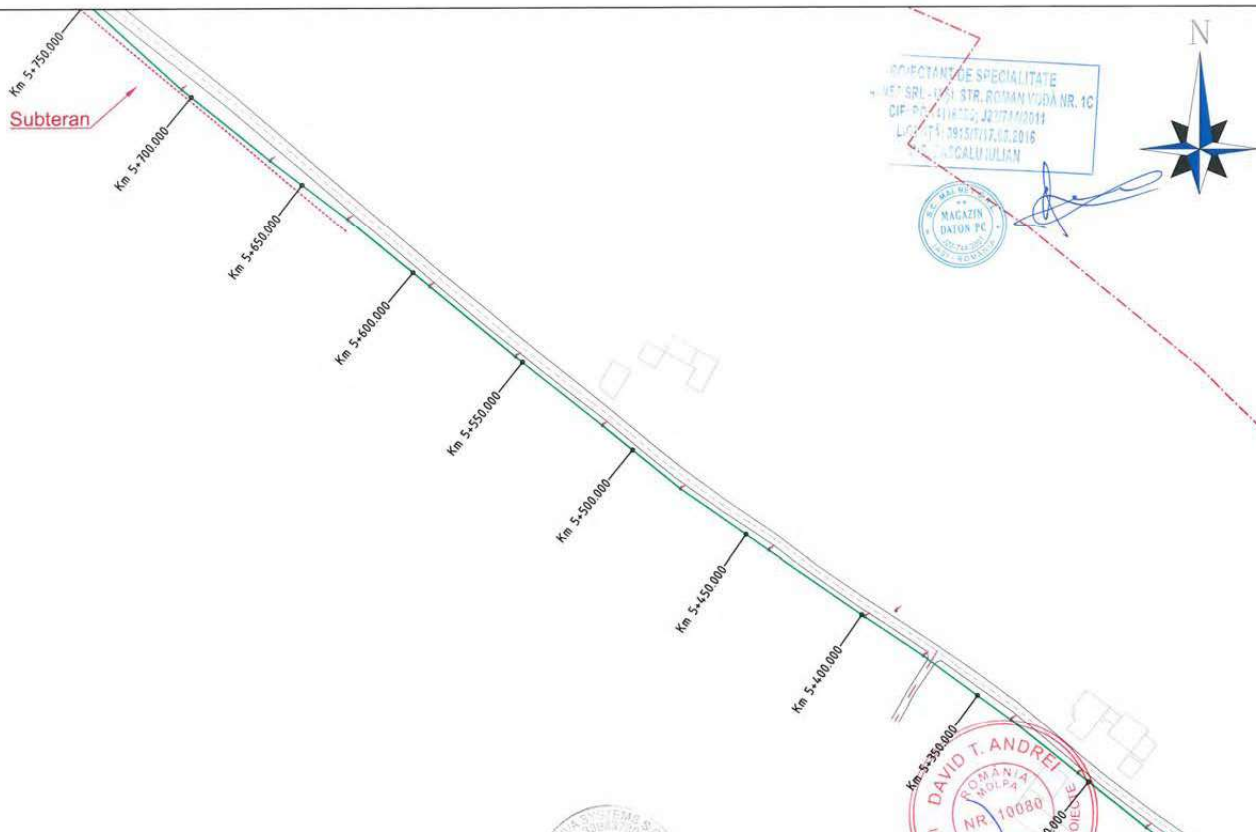

LEGENDA	
-----	Limita UAT
-----	Ax drum
-----	Drum
-----	Limita intravilan/extravilan
-----	Fibră optică
-----	Cablu FTP autoportant
	Camera video IP
	Camera video ANPR
	Stalp beton
	Dispecerat
	Cutie de conexiune

PROIECTANT: S.C. RIVA SYSTEMS S.R.L. 22/6/2015, CUI 33963780 IASI, Sat Valea Lupului, Comuna Valea Lupului TEL: 0741076426 e-mail:riva.systems@yahoo.com				BENEFICIAR: COMUNA POENI SOLCA, JUDEȚUL SUCEAVA	FAZĂ DE PROIECTARE:
ATTESTAT ANRE nr. 16659/2020				TITLU PROIECT: „REALIZARE SISTEM DE SUPRAVEGHERE VIDEO ÎN COMUNA POENI SOLCA, JUDEȚUL SUCEAVA”	PT + DDE
SPECIFICAȚIE:	NUME, PRENUME:	SEMĂNĂTURĂ:	SCARA:	DENUMIRE PLANȘĂ:	NR. PLANȘĂ:
ȘEF PROIECT:	ing. Zetu Constantin		1:1000	PLAN DE SITUAȚIE SITUAȚIE PROPUȘĂ	3.19
PROIECTAT:	ing. Zetu Constantin		NR. PROIECT:		DATA ÎNTOCMIRE:
DESENAT:	ing. Nicolae Doru Petrisor		417/2023		AUGUST 2023

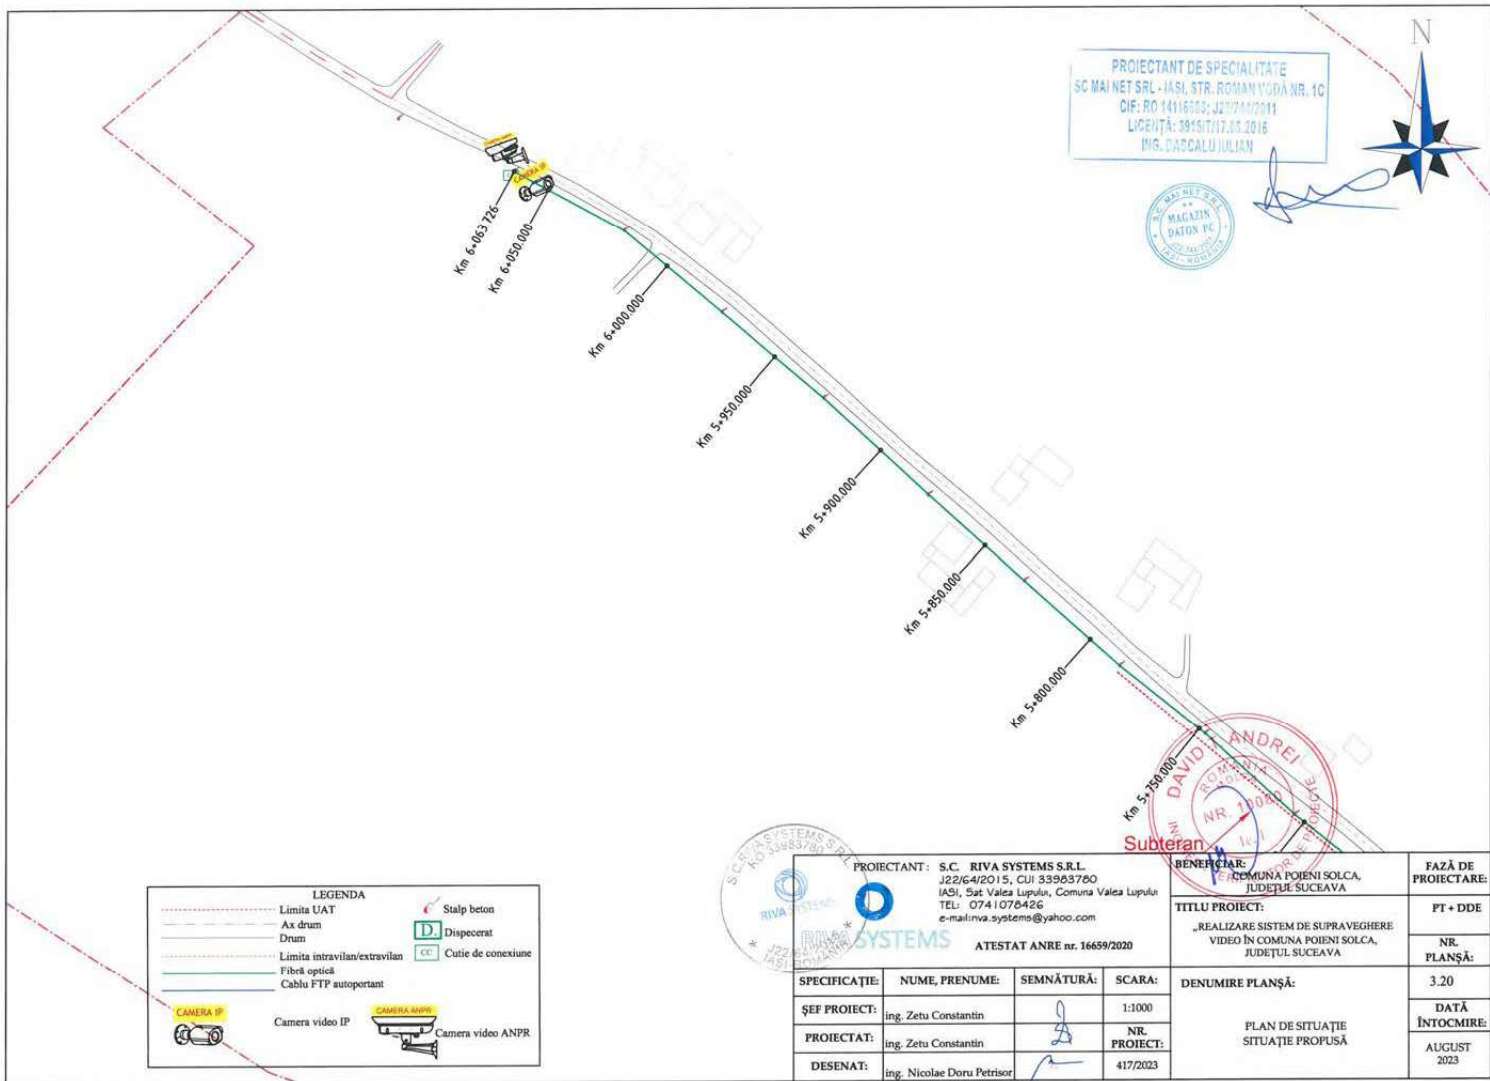

LEGENDA	
-----	Limita UAT
-----	As drum
-----	Drum
-----	Limita intravilan/extravilan
-----	Fibră optică
-----	Cablu FTP autoportant
	Camera video IP
	Camera video ANPR
	Stalp beton
	D. Dispecerat
	CC Cutie de conexiune




PROIECTANT: S.C. RIVA SYSTEMS S.R.L.
122/64/2015, CUI 35963780
IASI, Sat Valea Lupului, Comuna Valea Lupului
TEL: 0741078426
e-mail:riva.systems@yahoo.com


ATESTAT ANRE nr. 16659/2020


BENEFICIAR: COMUNA POIENI SOLCA, JUDEȚUL SUCEAVA


TITLU PROIECT: „REALIZARE SISTEM DE SUPRAVEGHERE VIDEO ÎN COMUNA POIENI SOLCA, JUDEȚUL SUCEAVA


SPECIFICAȚIE:	NUME, PRENUME:	SEMNĂTURĂ:	SCARA:	DENUMIRE PLANȘĂ:	FAZĂ DE PROIECTARE:
ȘEF PROIECT:	ing. Zetu Constantin		1:1000	PLAN DE SITUAȚIE SITUAȚIE PROPUȘĂ	PT + DDE
PROIECTAT:	ing. Zetu Constantin		NR. PROIECT:		NR. PLANȘĂ:
DESENAT:	ing. Nicolae Doru Petrisor		417/2023		DATA ÎNTOCMIRE: AUGUST 2023

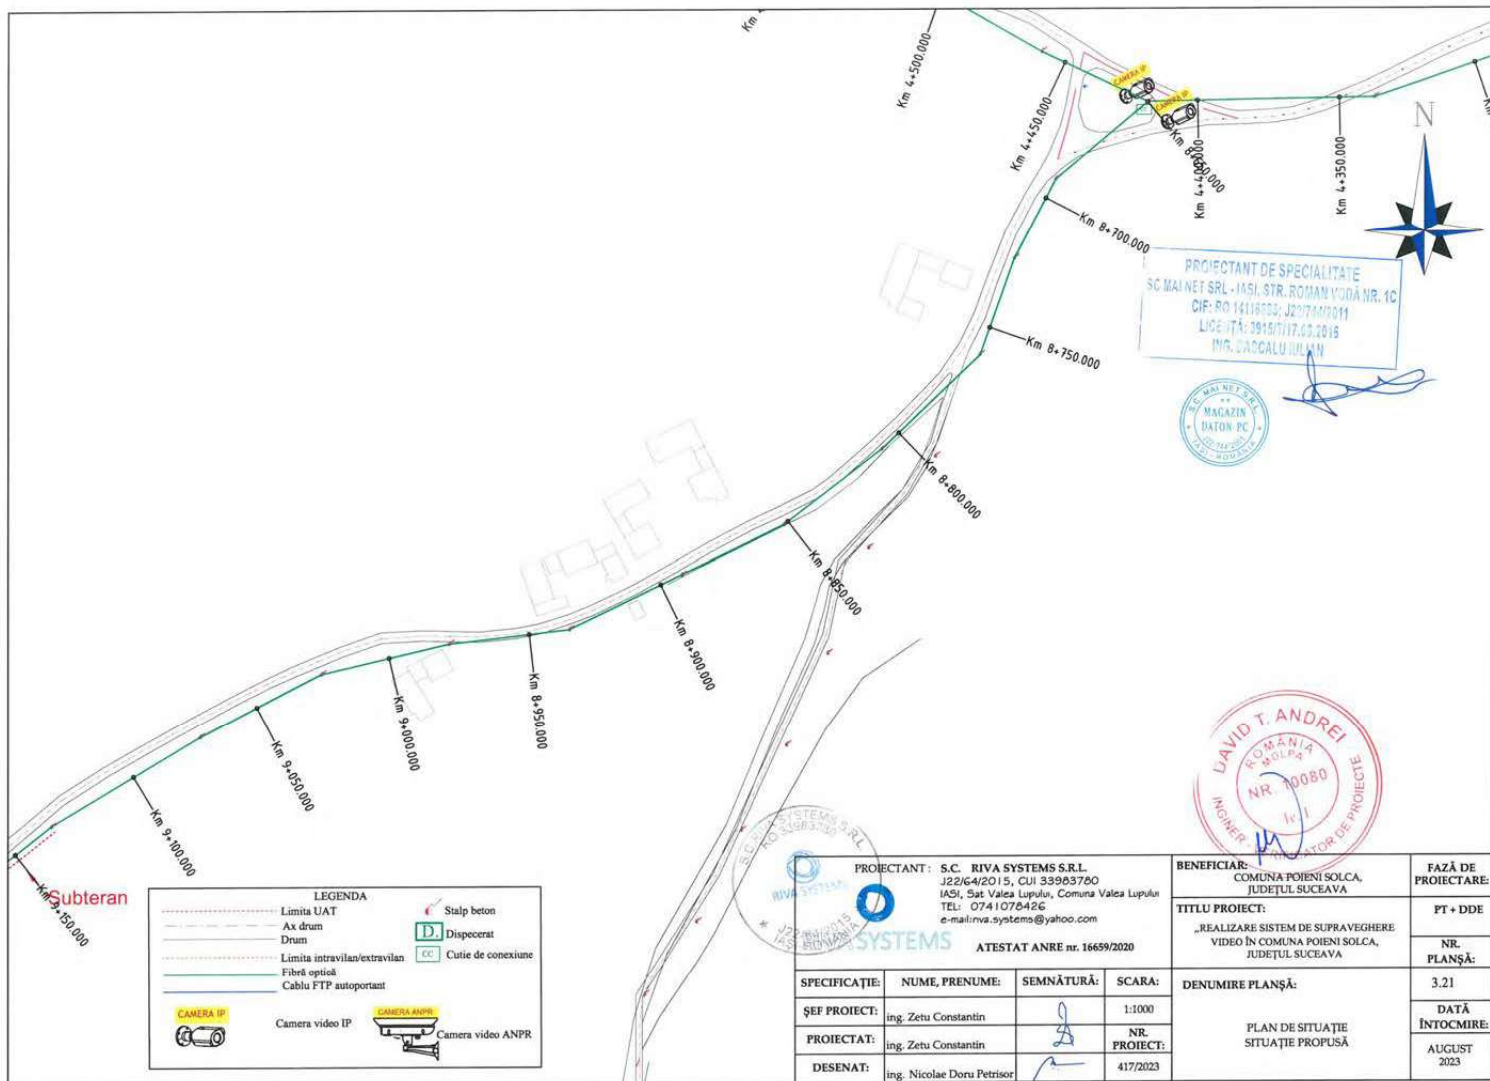

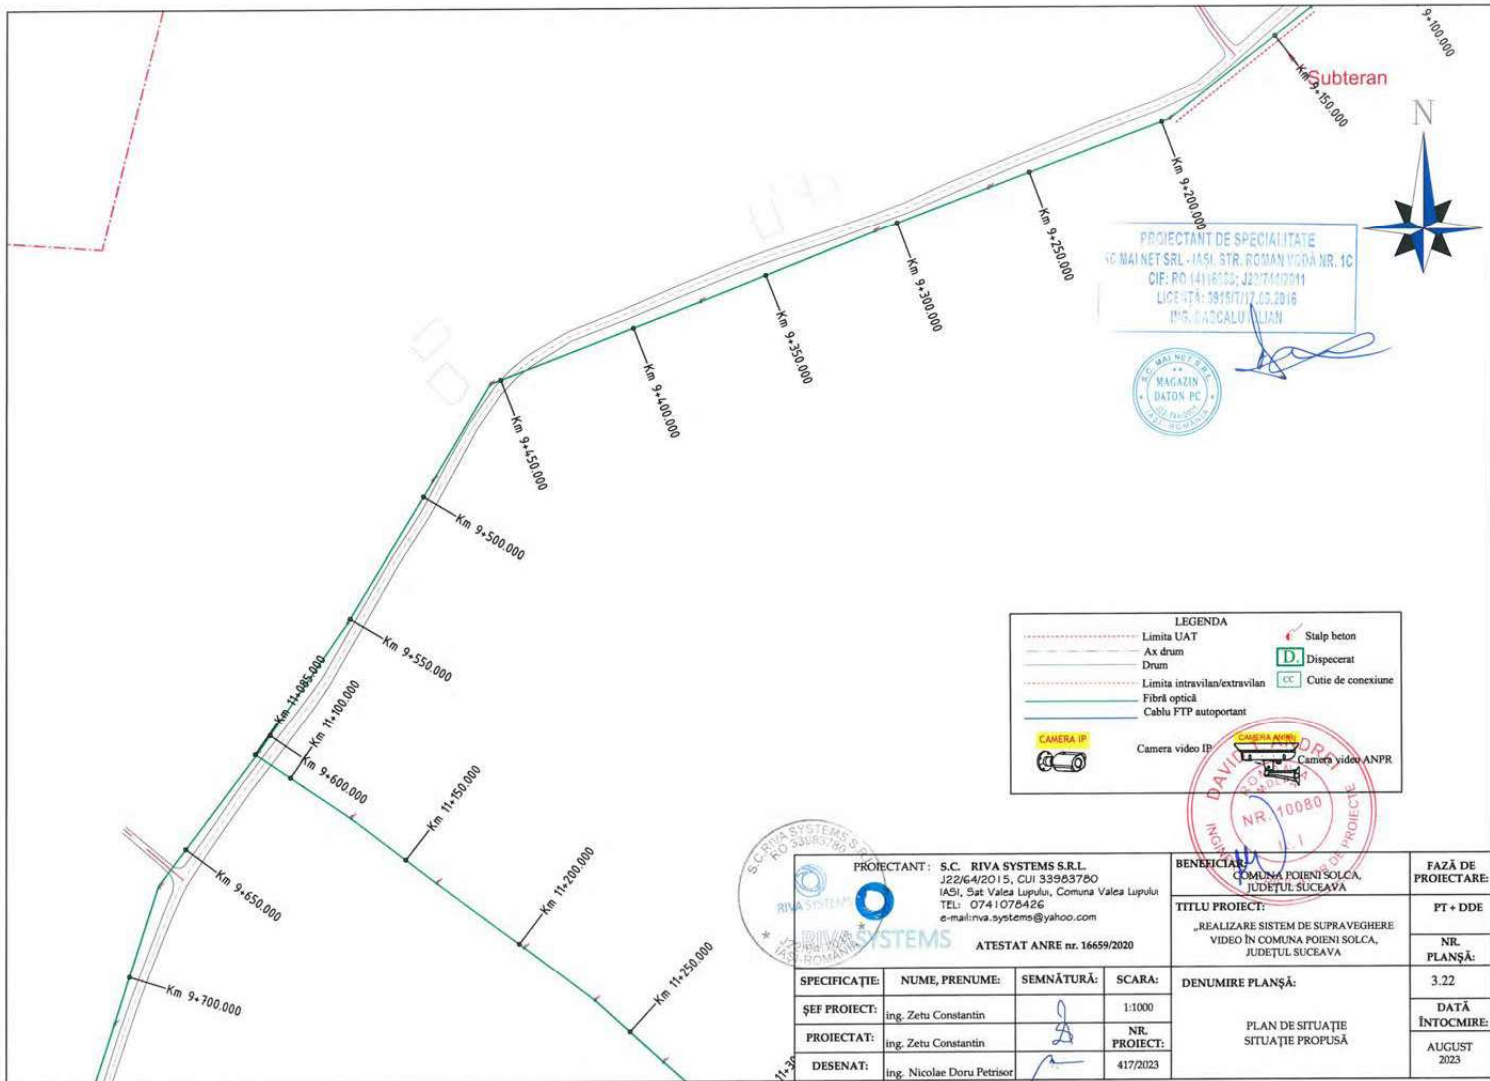


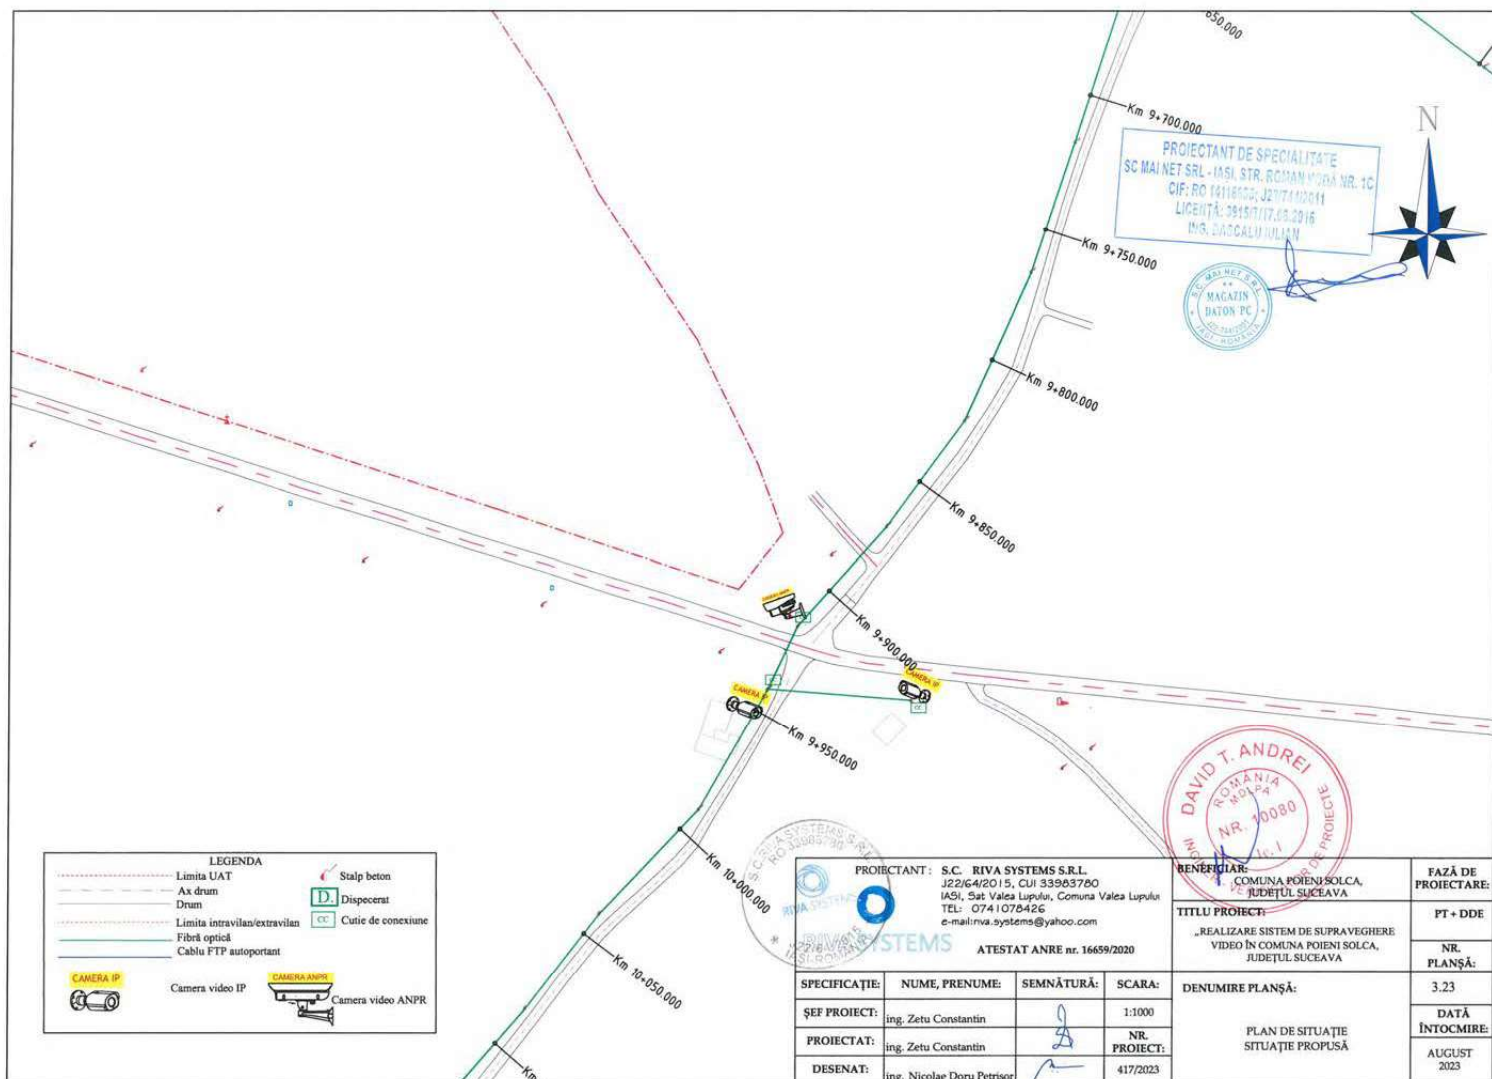

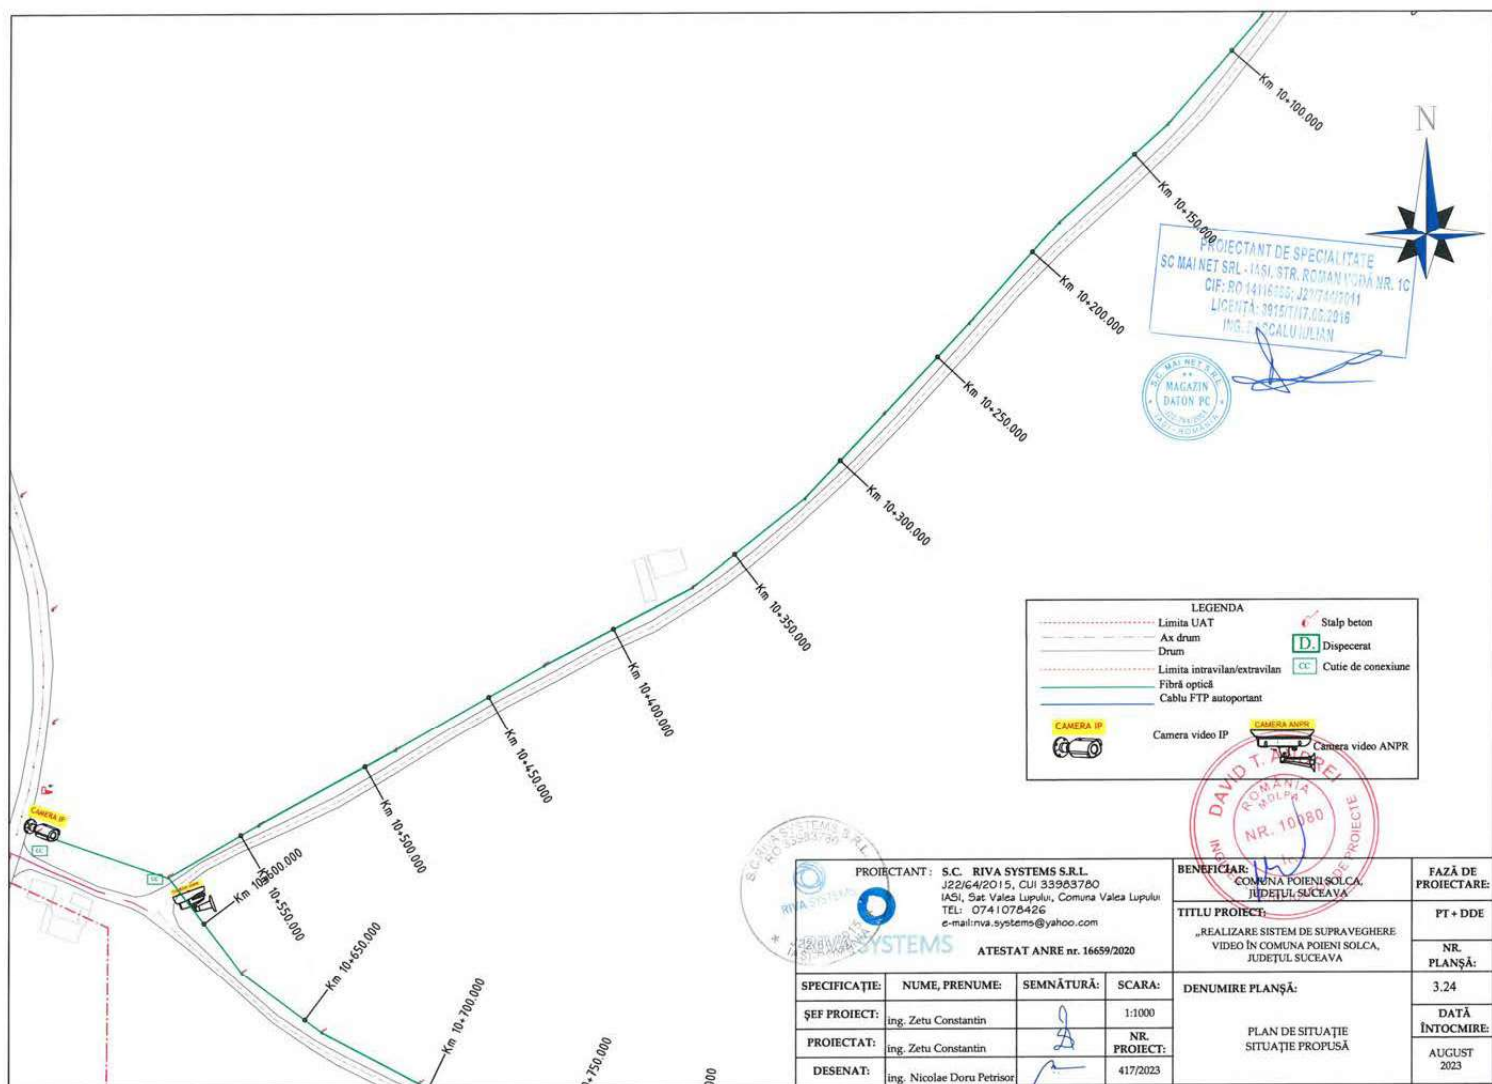

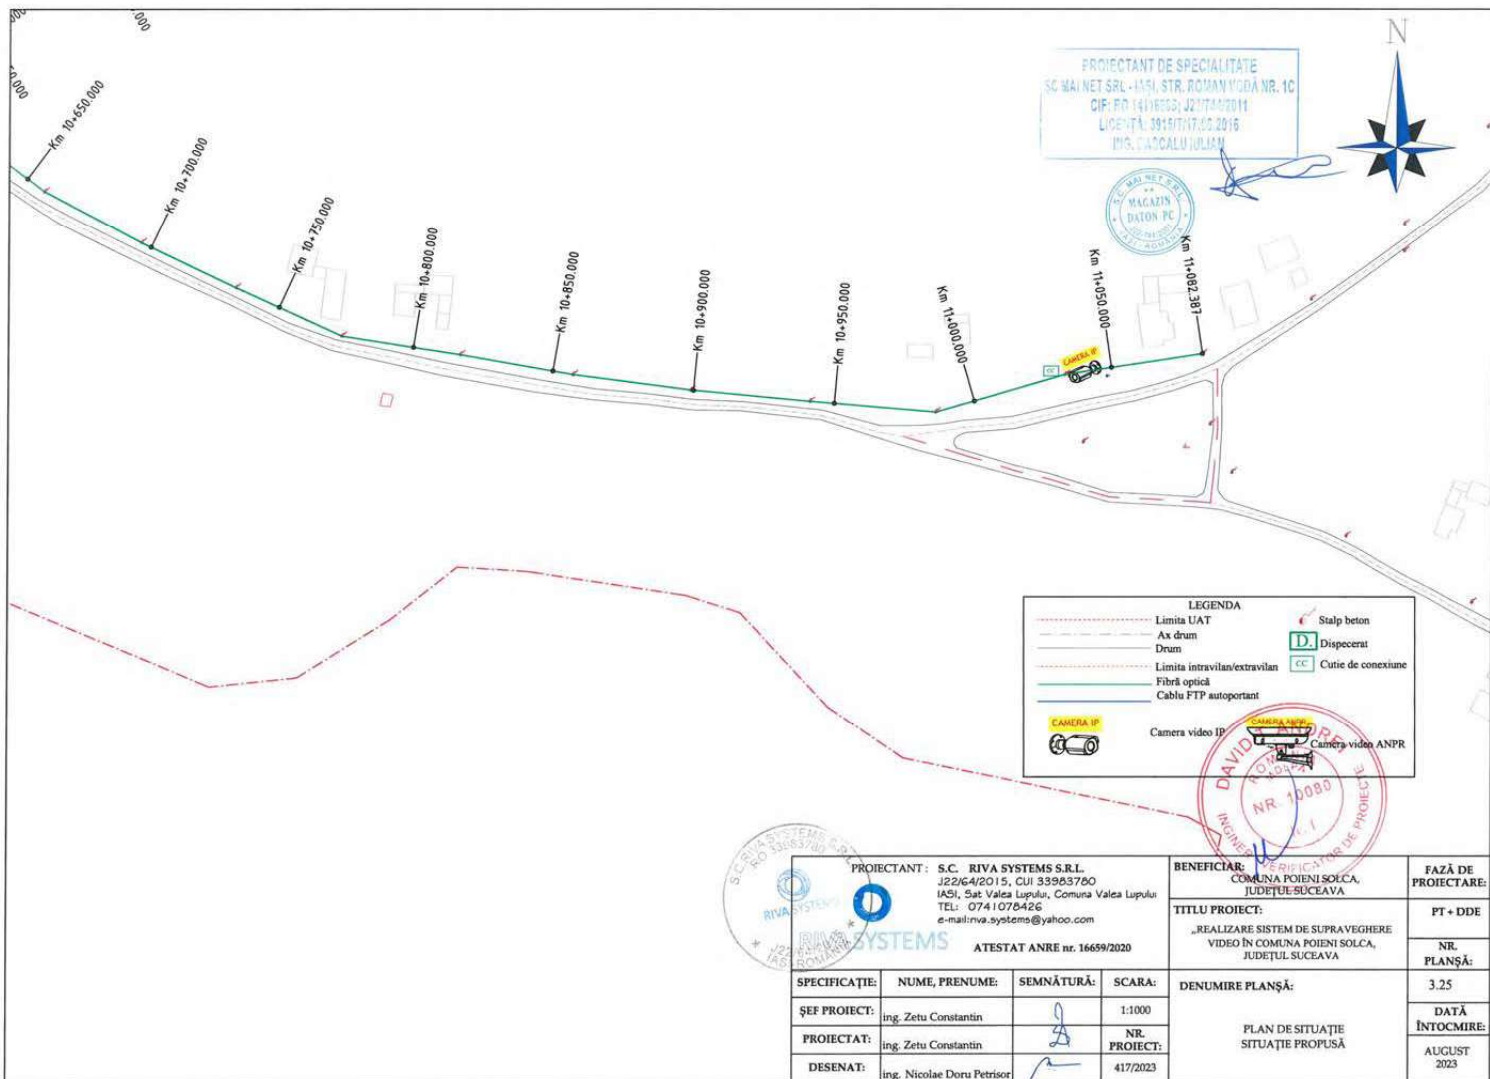

PROIECTANT: S.C. RIVA SYSTEMS S.R.L. J22/6/4/2015, CUI 33963760 IASI, Str. Valea Lupului, Comuna Valea Lupului TEL: 0741078426 e-mail:riva.systems@yahoo.com ATESTAT ANRE nr. 16659/2020				BENEFICIAR: COMUNA POIENI SOLCA, JUDEȚUL SUCEAVA	FAZĂ DE PROIECTARE: PT + DDE
TITLU PROIECT: „REALIZARE SISTEM DE SUPRAVEGHERE VIDEO ÎN COMUNA POIENI SOLCA, JUDEȚUL SUCEAVA”				NR. PLANȘĂ: 3.25	DATA ÎNTOCMIRE: AUGUST 2023
DENUMIRE PLANȘĂ: PLAN DE SITUAȚIE SITUAȚIE PROPUȘĂ					
SPECIFICAȚIE:	NUME, PRENUME: ing. Zetu Constantin	SEMNĂTURĂ:	SCARA: 1:1000		
ȘEF PROIECT:	ing. Zetu Constantin		NR. PROIECT:		
PROIECTAT:	ing. Zetu Constantin				
DESENAT:	ing. Nicolae Doru Petrisor				

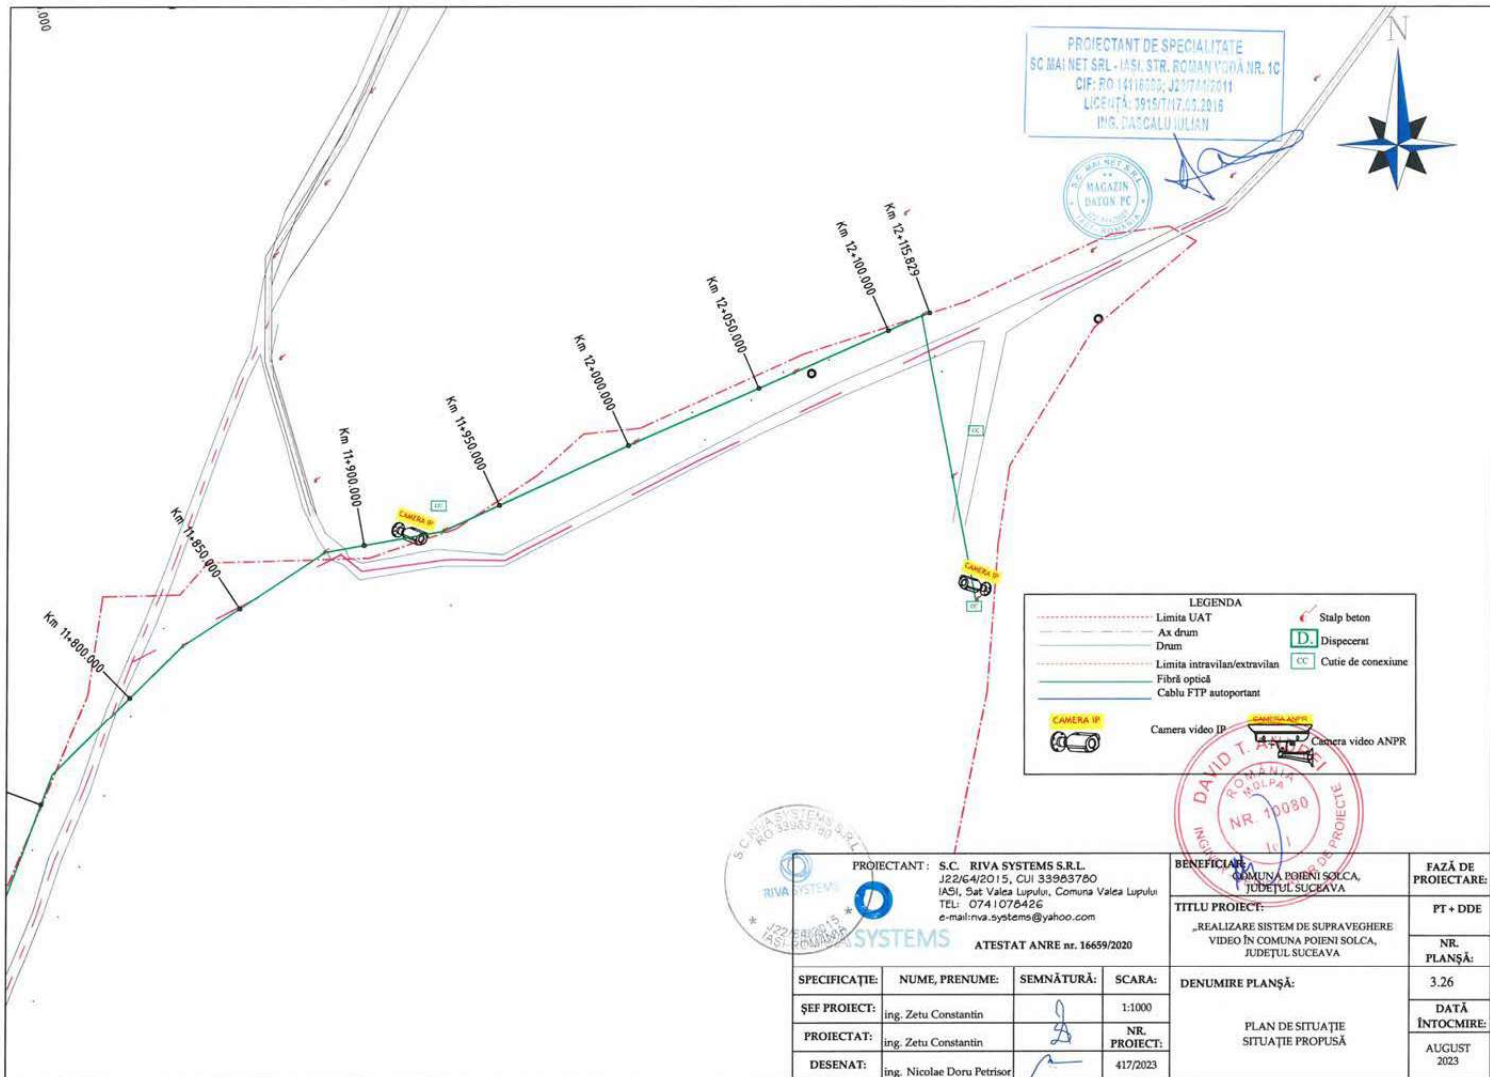



PROIECTANT: S.C. RIVA SYSTEMS S.R.L.
J22/6/4/2015, CUI 33963780
IASI, Sat Valea Lupului, Comuna Valea Lupului
TEL: 074 1078426
e-mail: riva.systems@yahoo.com

ATESTAT ANRE nr. 16659/2020




PROIECTANT: S.C. RIVA SYSTEMS S.R.L. J22/6/4/2015, CUI 33963780 IASI, Sat Valea Lupului, Comuna Valea Lupului TEL: 074 1078426 e-mail:riva.systems@yahoo.com ATESTAT ANRE nr. 16659/2020				BENEFICIAR: COMUNA POIENI SOLCA, JUDETUL SUCEAVA	FAZĂ DE PROIECTARE: PT + DDE
				TITLU PROIECT: „REALIZARE SISTEM DE SUPRAVEGHERE VIDEO ÎN COMUNA POIENI SOLCA, JUDETUL SUCEAVA”	NR. PLANȘĂ: 3.26
SPECIFICAȚIE: ȘEF PROIECT:	NUME, PRENUME: ing. Zetu Constantin	SEMNĂTURĂ: 	SCARA: 1:1000	DENUMIRE PLANȘĂ: PLAN DE SITUAȚIE SITUAȚIE PROPUȘĂ	DATĂ ÎNTOCMIRE: AUGUST 2023
PROIECTAT: DESENAT:	ing. Zetu Constantin ing. Nicolae Doru Petrisor		NR. PROIECT: 417/2023		

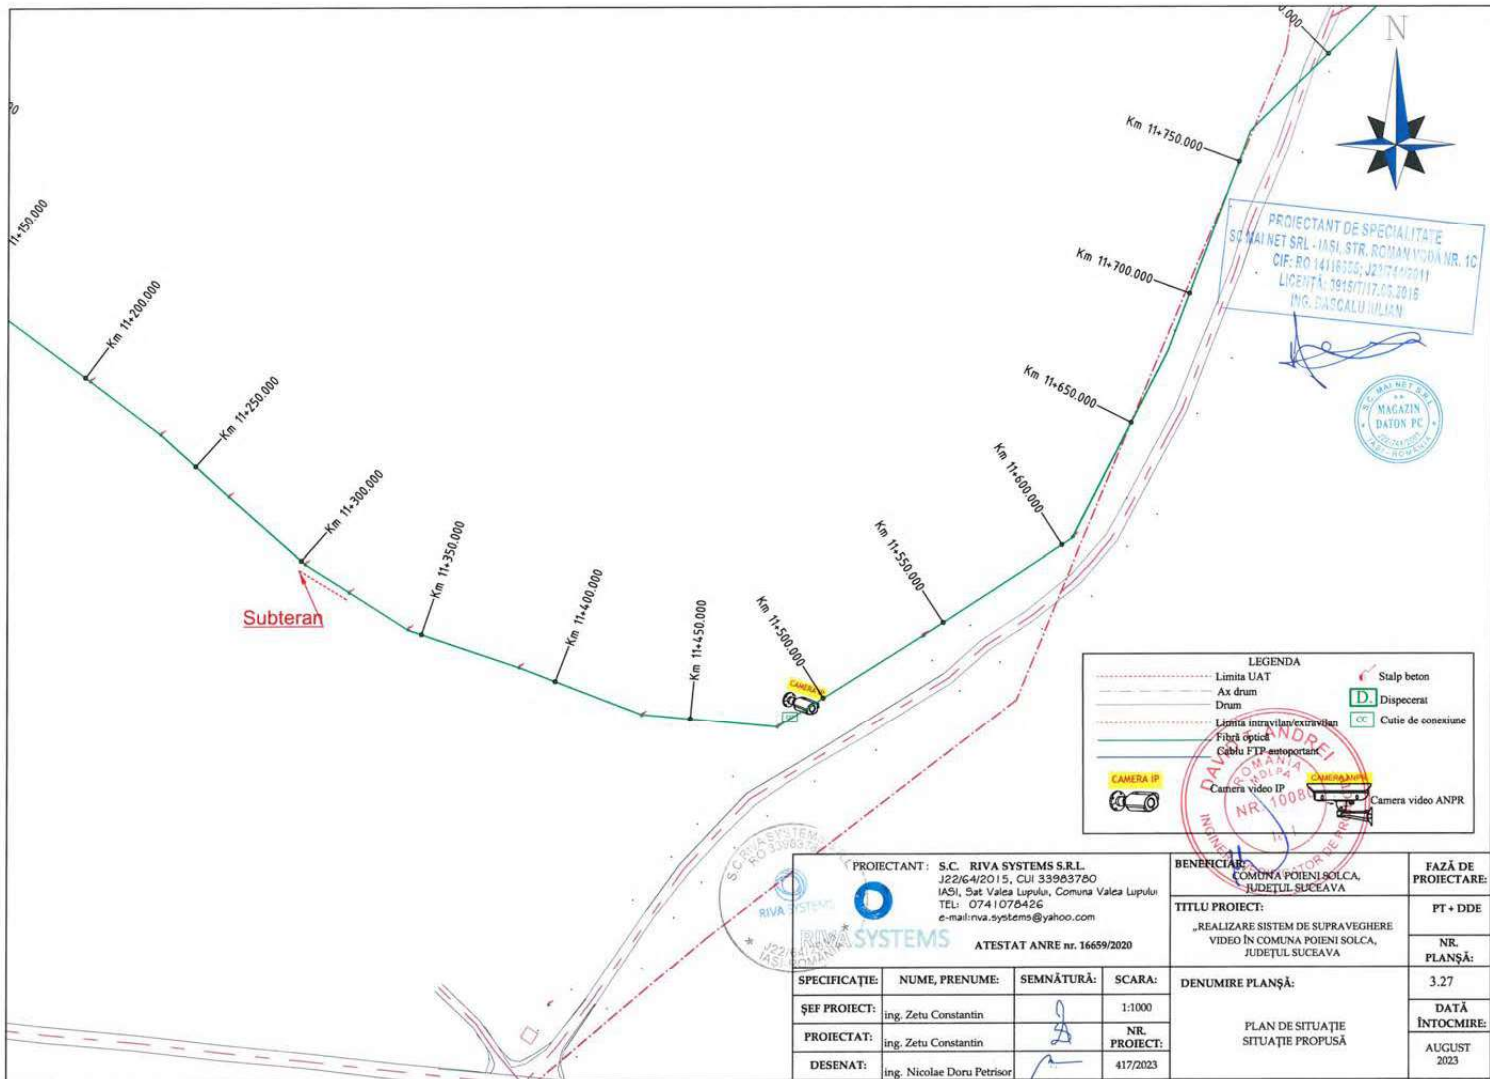

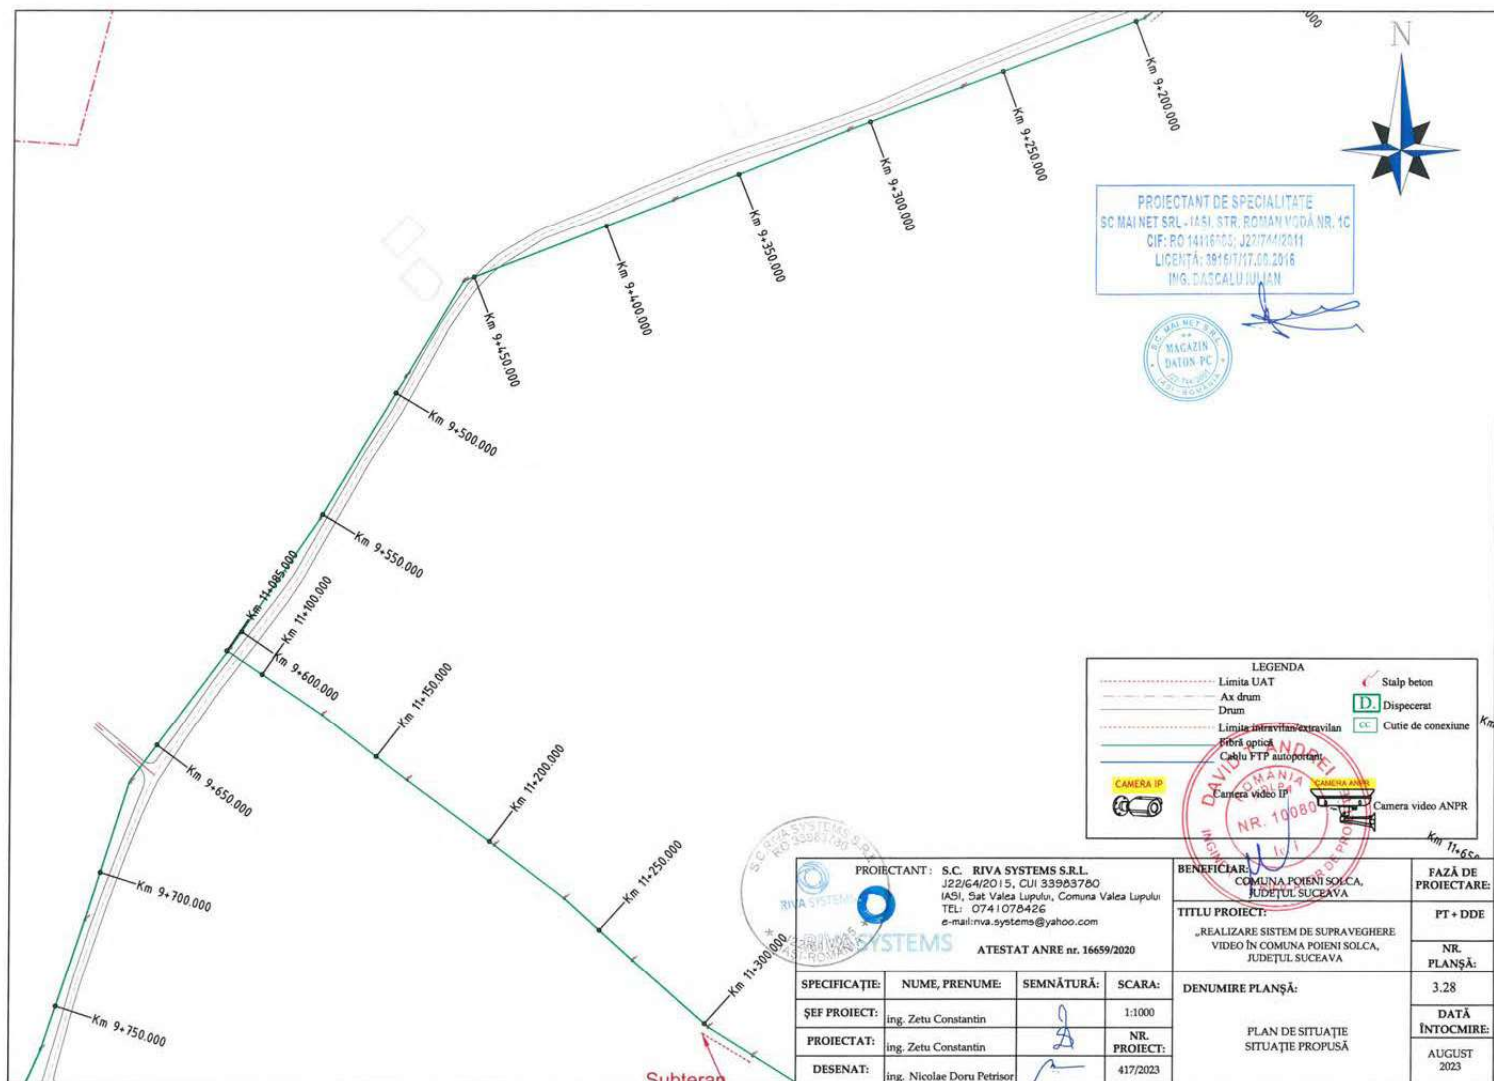




DISPUNEREA CIRCUITELOR PE STÂLP

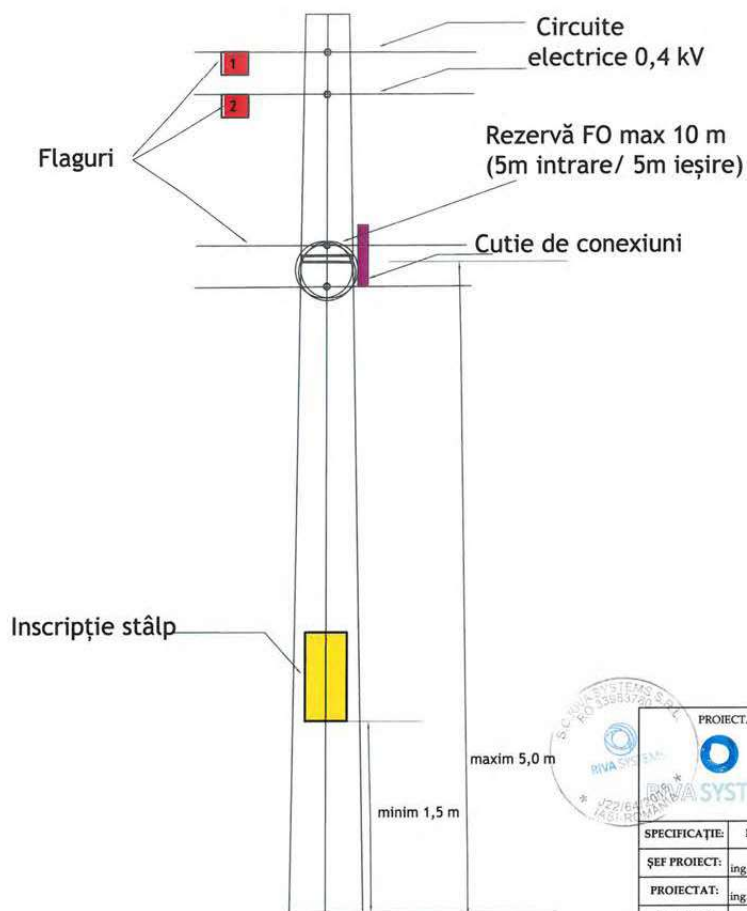


PROIECTANT DE SPECIALITATE
SC MAINET SRL - IASI, STR. ROMAN VODĂ NR. 1C
CIF: RO 1416100; J207440011
LICE/ITA: 2919/17.05.2016
ING. GABRIEL IULIAN



PROIECTANT: S.C. RIVA SYSTEMS S.R.L. J22164/2015, CUI 33963780 IASI, Sat Valea Lupului, Comuna Valea Lupului TEL: 0741078426 e-mail:riva.systems@yahoo.com				BENEFICIAR: COMUNA POIENI SOLCA, JUDEȚUL SUCEAVA		FAZĂ DE PROIECTARE:
ATESTAT ANRE nr. 16659/2020				TITLU PROIECT: „REALIZARE SISTEM DE SUPRAVEGHERE VIDEO ÎN COMUNA POIENI SOLCA, JUDEȚUL SUCEAVA		FT + DDE
SPECIFICAȚIE:				DENUMIRE PLANȘĂ:		NR. PLANȘĂ:
ȘEF PROIECT: ing. Zetu Constantin				DETALIU DE MONTAJ montare circuit FO și flaguri pe stâlp		DATA ÎNTOCMIRE:
PROIECTAT: ing. Zetu Constantin						AUGUST 2023
DESENAT: ing. Nicolae Doru Petrisor						

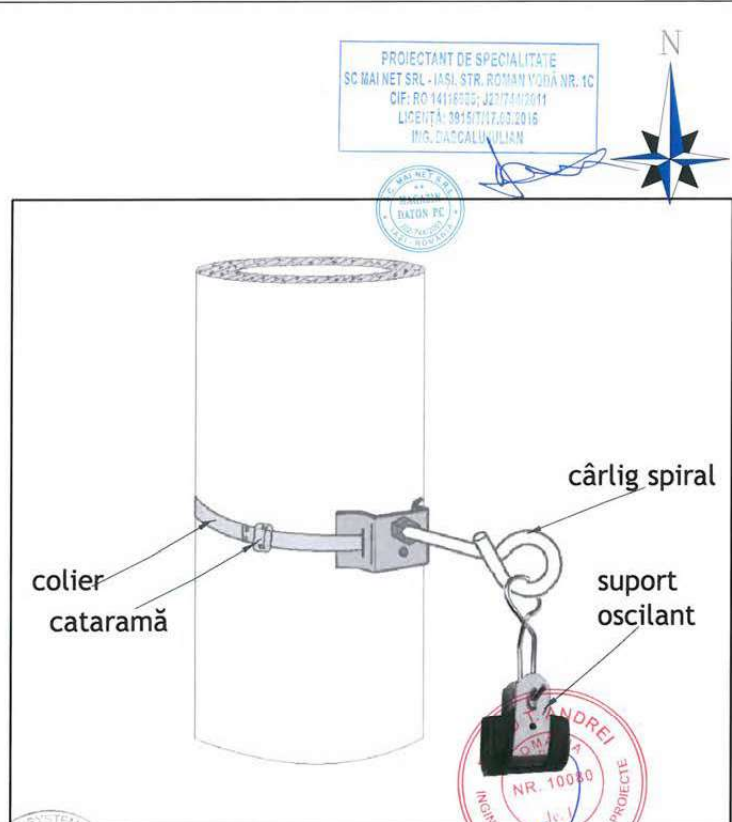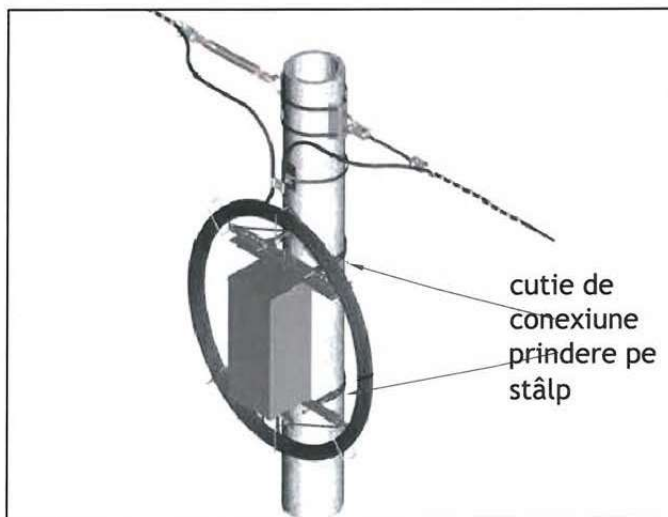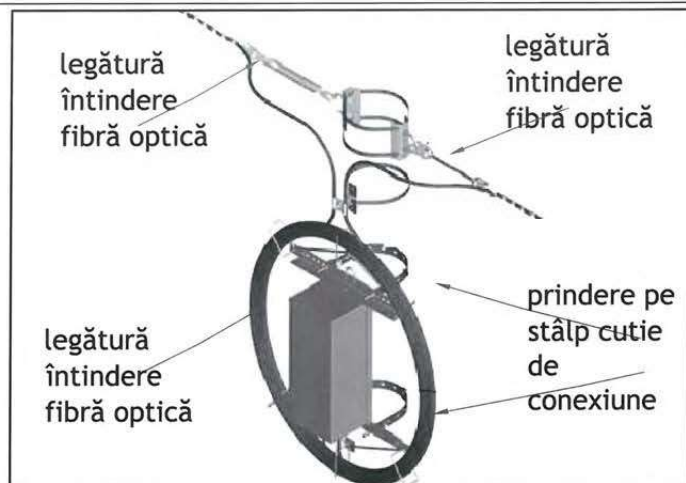

PROIECTANT: S.C. RIVA SYSTEMS S.R.L. J22/6/4/2015, CUI 33983780 IASI, Sat Vales Lupului, Comuna Vales Lupului TEL: 0741078426 e-mail:riva.systems@yahoo.com ATESTAT ANRE nr. 16659/2020				BENEFICIAR: COMUNA POIENI SOLCA, JUDEȚUL SUCEAVA TITLU PROIECT: „REALIZARE SISTEM DE SUPRAVEGHERE VIDEO ÎN COMUNA POIENI SOLCA, JUDEȚUL SUCEAVA		FAZĂ DE PROIECTARE: FT + DDE NR. PLANȘĂ: NR. 10080	
SPECIFICAȚIE:	NUME, PRENUME:	SEMNĂTURĂ:	SCARA:	DENUMIRE PLANȘĂ:		I.E. 5.1	
ȘEF PROIECT:	ing. Zetu Constantin		1:50	DETALIU DE MONTAJ legătură de întindere, cutie de conexiune cu rezervă de FO		DATA ÎNTOCMIRE:	
PROIECTAT:	ing. Zetu Constantin		NR. PROIECT:			AUGUST 2023	
DESENAT:	ing. Nicolae Doru Petrisor		417/2023				

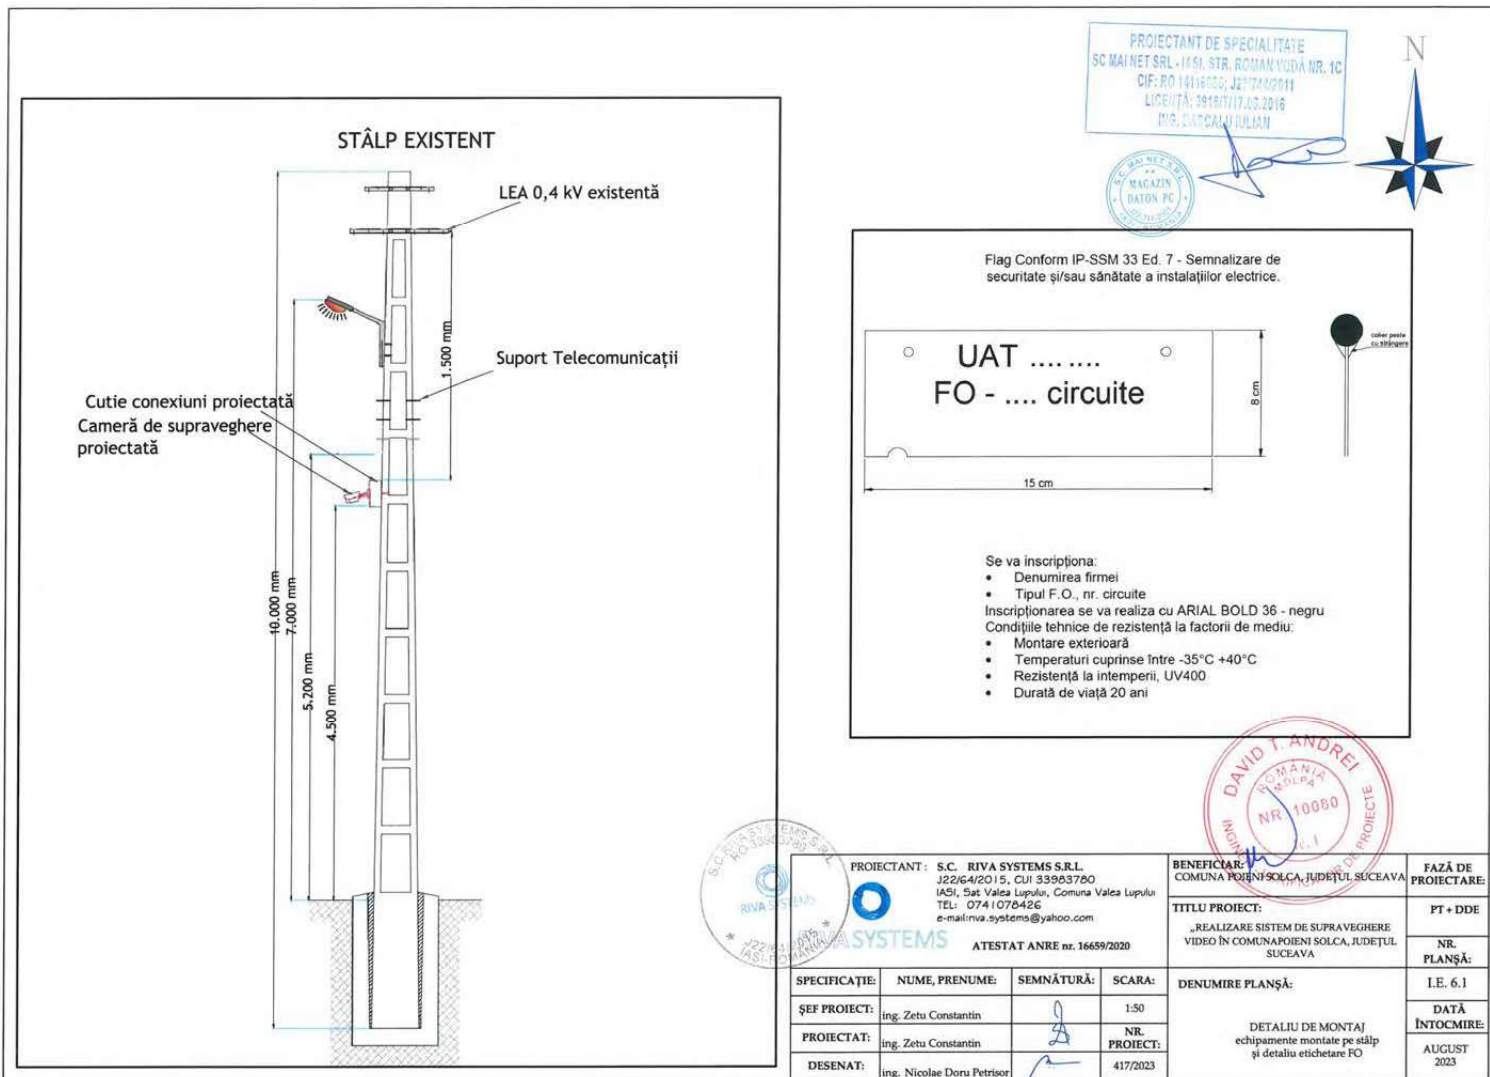



 PROIECTANT : S.C. RIVA SYSTEMS S.R.L. J226/42015, CUI 339653760 IASI, Str. Valcea Solca, Comuna Valcea Lupului Tel: 074 1078426 e-mail:riva_systems@yahoo.com				BENEFICIAR: COMUNA POINI SOCLA, JUDEȚUL SUCEAVA		FAZĂ DE PROIECTARE	
ATESTAT ANRE nr. 16659/2020				TITLU PROIECT: "REALIZARE SISTEM DE SUPRAVEGHERE VIDEO IN COMUNA POINI SOCLA, JUDEȚUL SUCEAVA"		PT + DDE	
						NR. PLANȘĂ:	
SPECIFICAȚIE:		NUME, PRENUME:	SEMNĂTURĂ:	SCARA:	DENUMIRE PLANȘĂ:		
ȘEF PROIECT:		ing. Zetu Constantin		1:1000			
PROIECTAȚ:		ing. Zetu Constantin		NR. PROIECT:	Detaliu de montaj- Amplasare și conectare cameră		
DESENAT:		ing. Nicolae Doru Petrisor		417/2023			
					AUGUST 2023		